




三重県立総合医療センター
待合廊下ほか空調設備更新工事


図面一覧


図番	図面名
1	1階 全体平面図
2	2階 全体平面図
3	3階 全体平面図
4	本館 1 階待合廊下 既設空調設備図
5	本館 1 階待合廊下 既設空調計装図
6	本館2階生化学血液検査室 既設空調設備図
7	本館2階生化学血液検査室 既設空調配線図
8	本館1階 既設空調設備図
9	本館1階 既設空調配線図
10	本館2階細菌室 既設空調設備図
11	本館2階 既設空調設備図

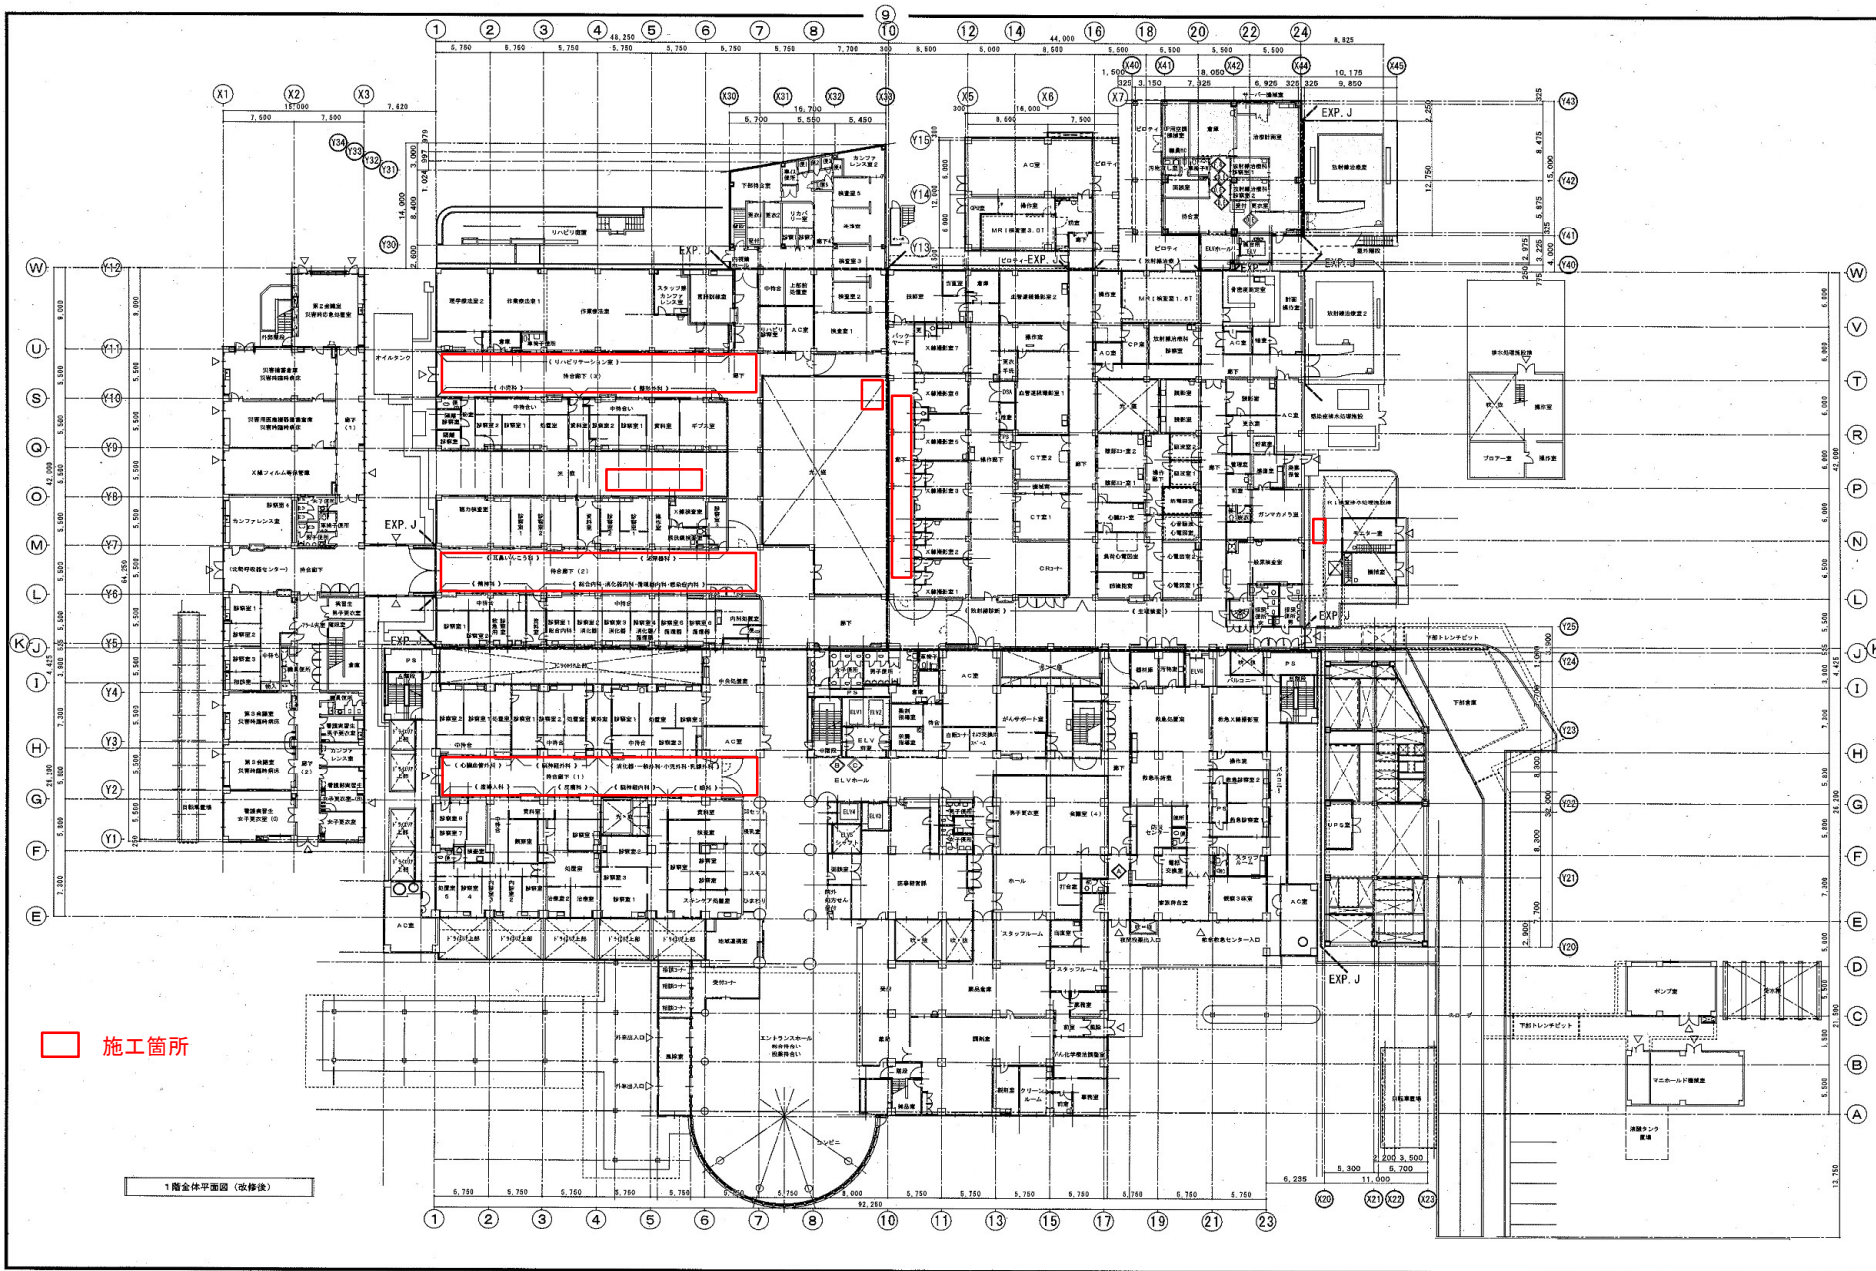


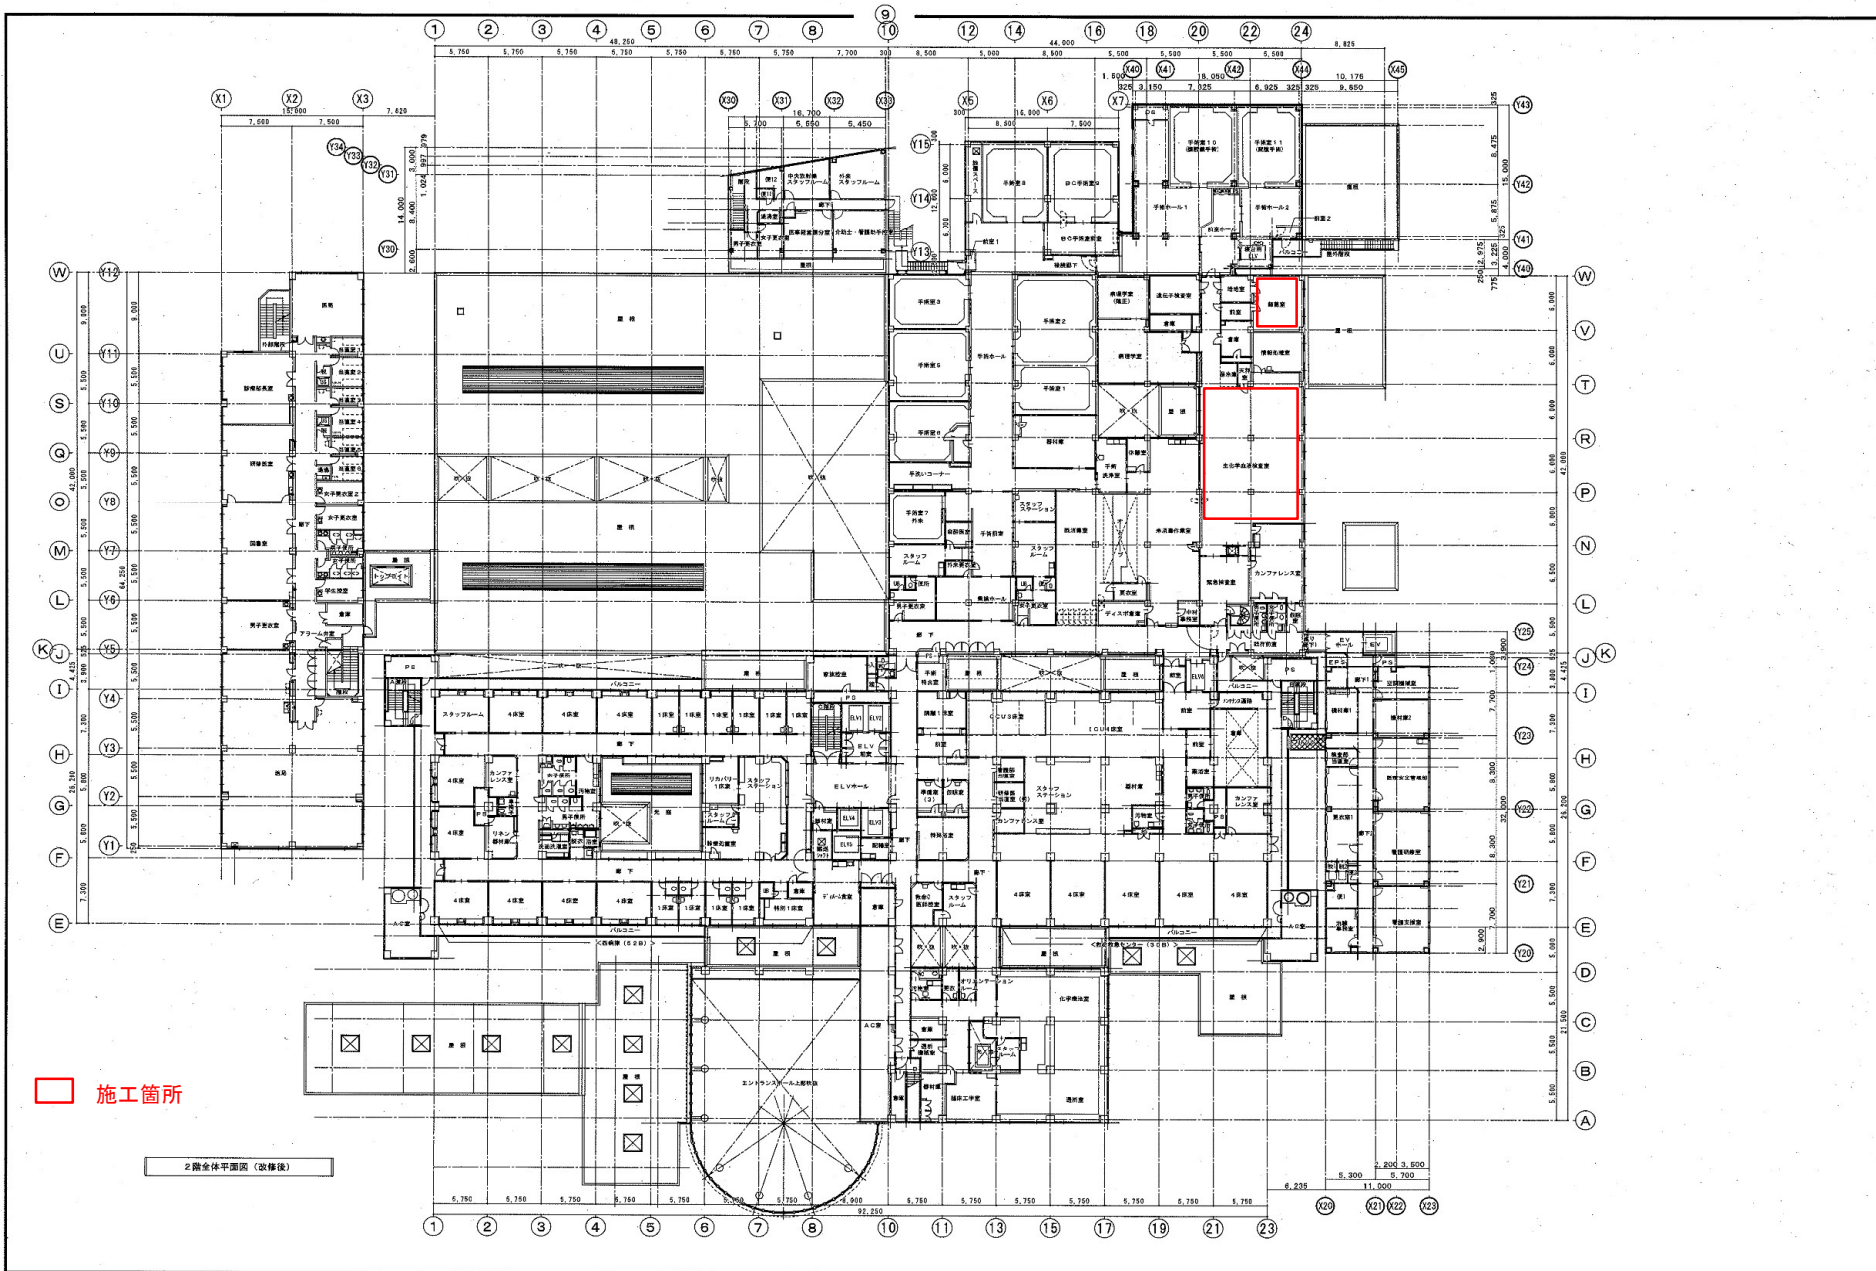

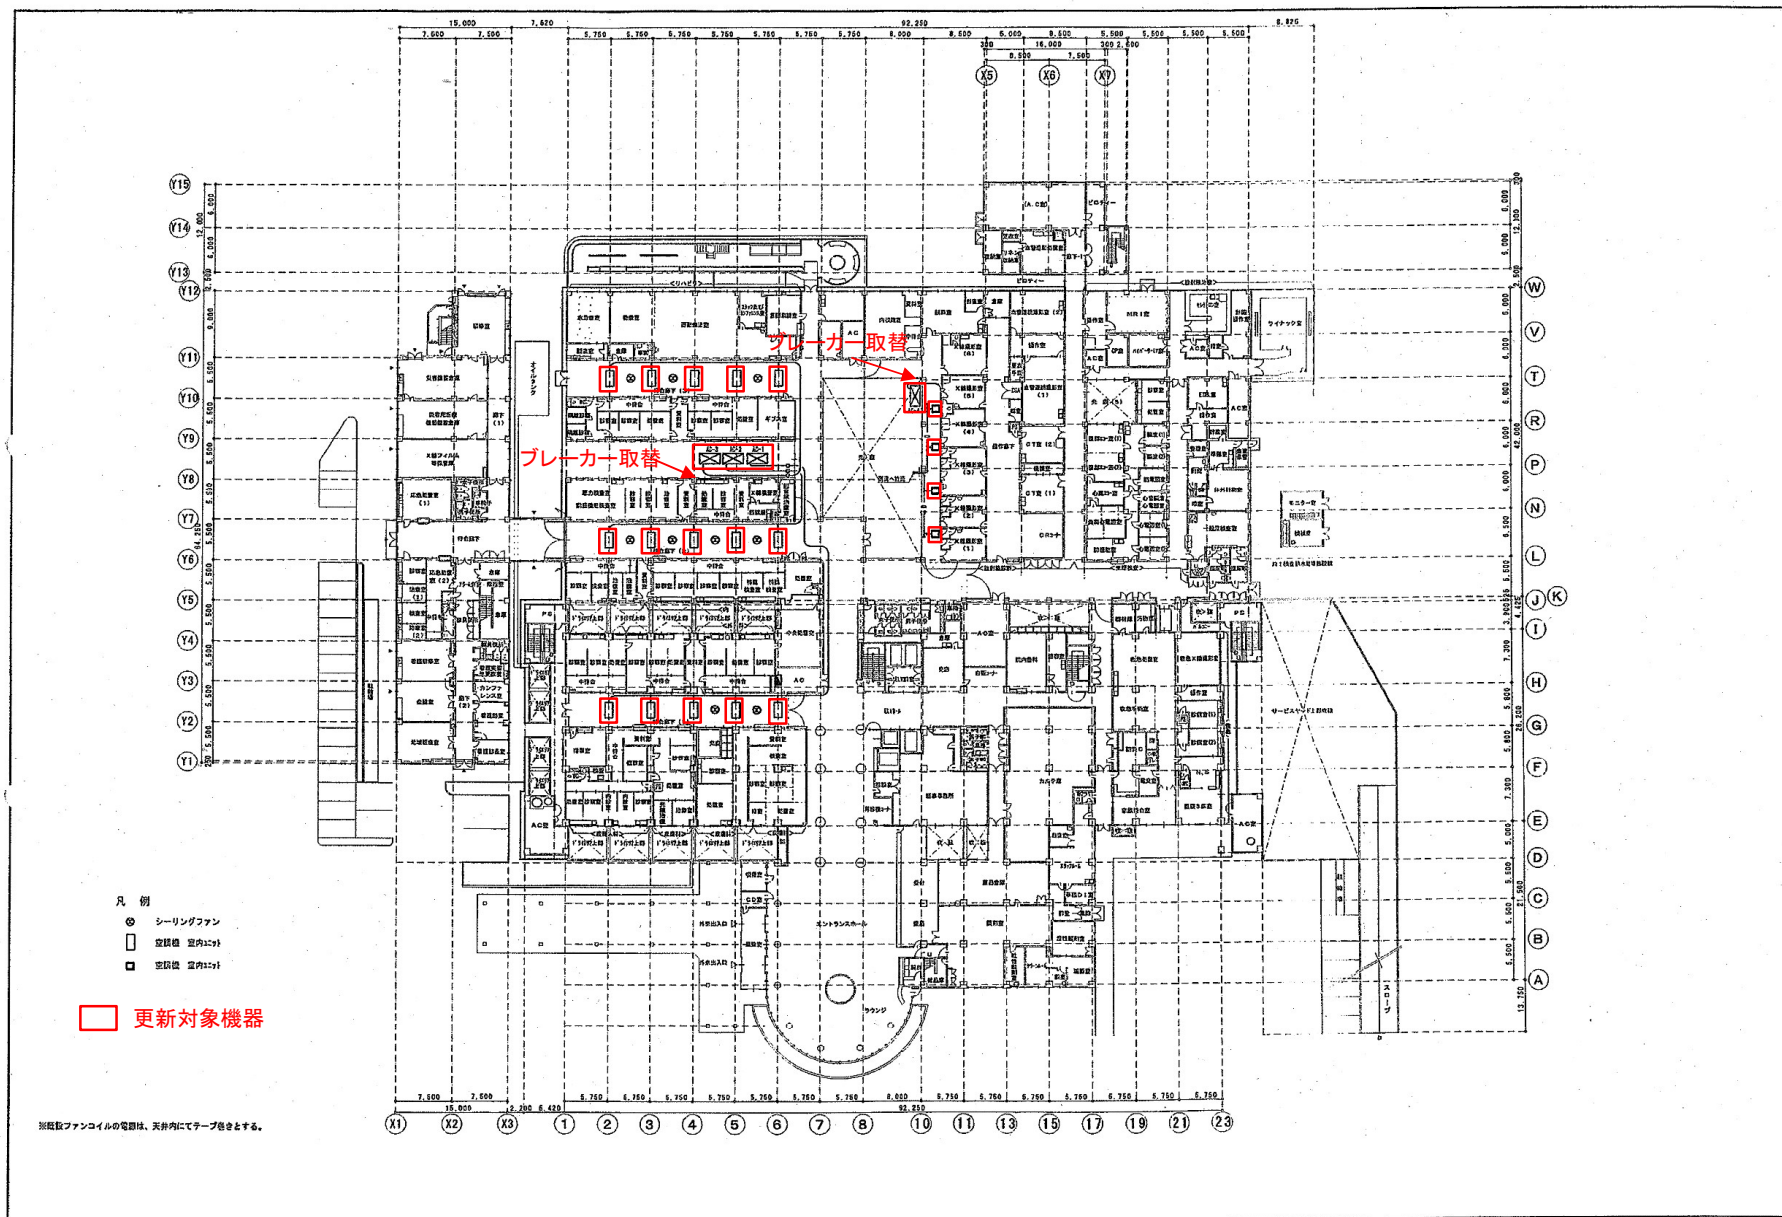


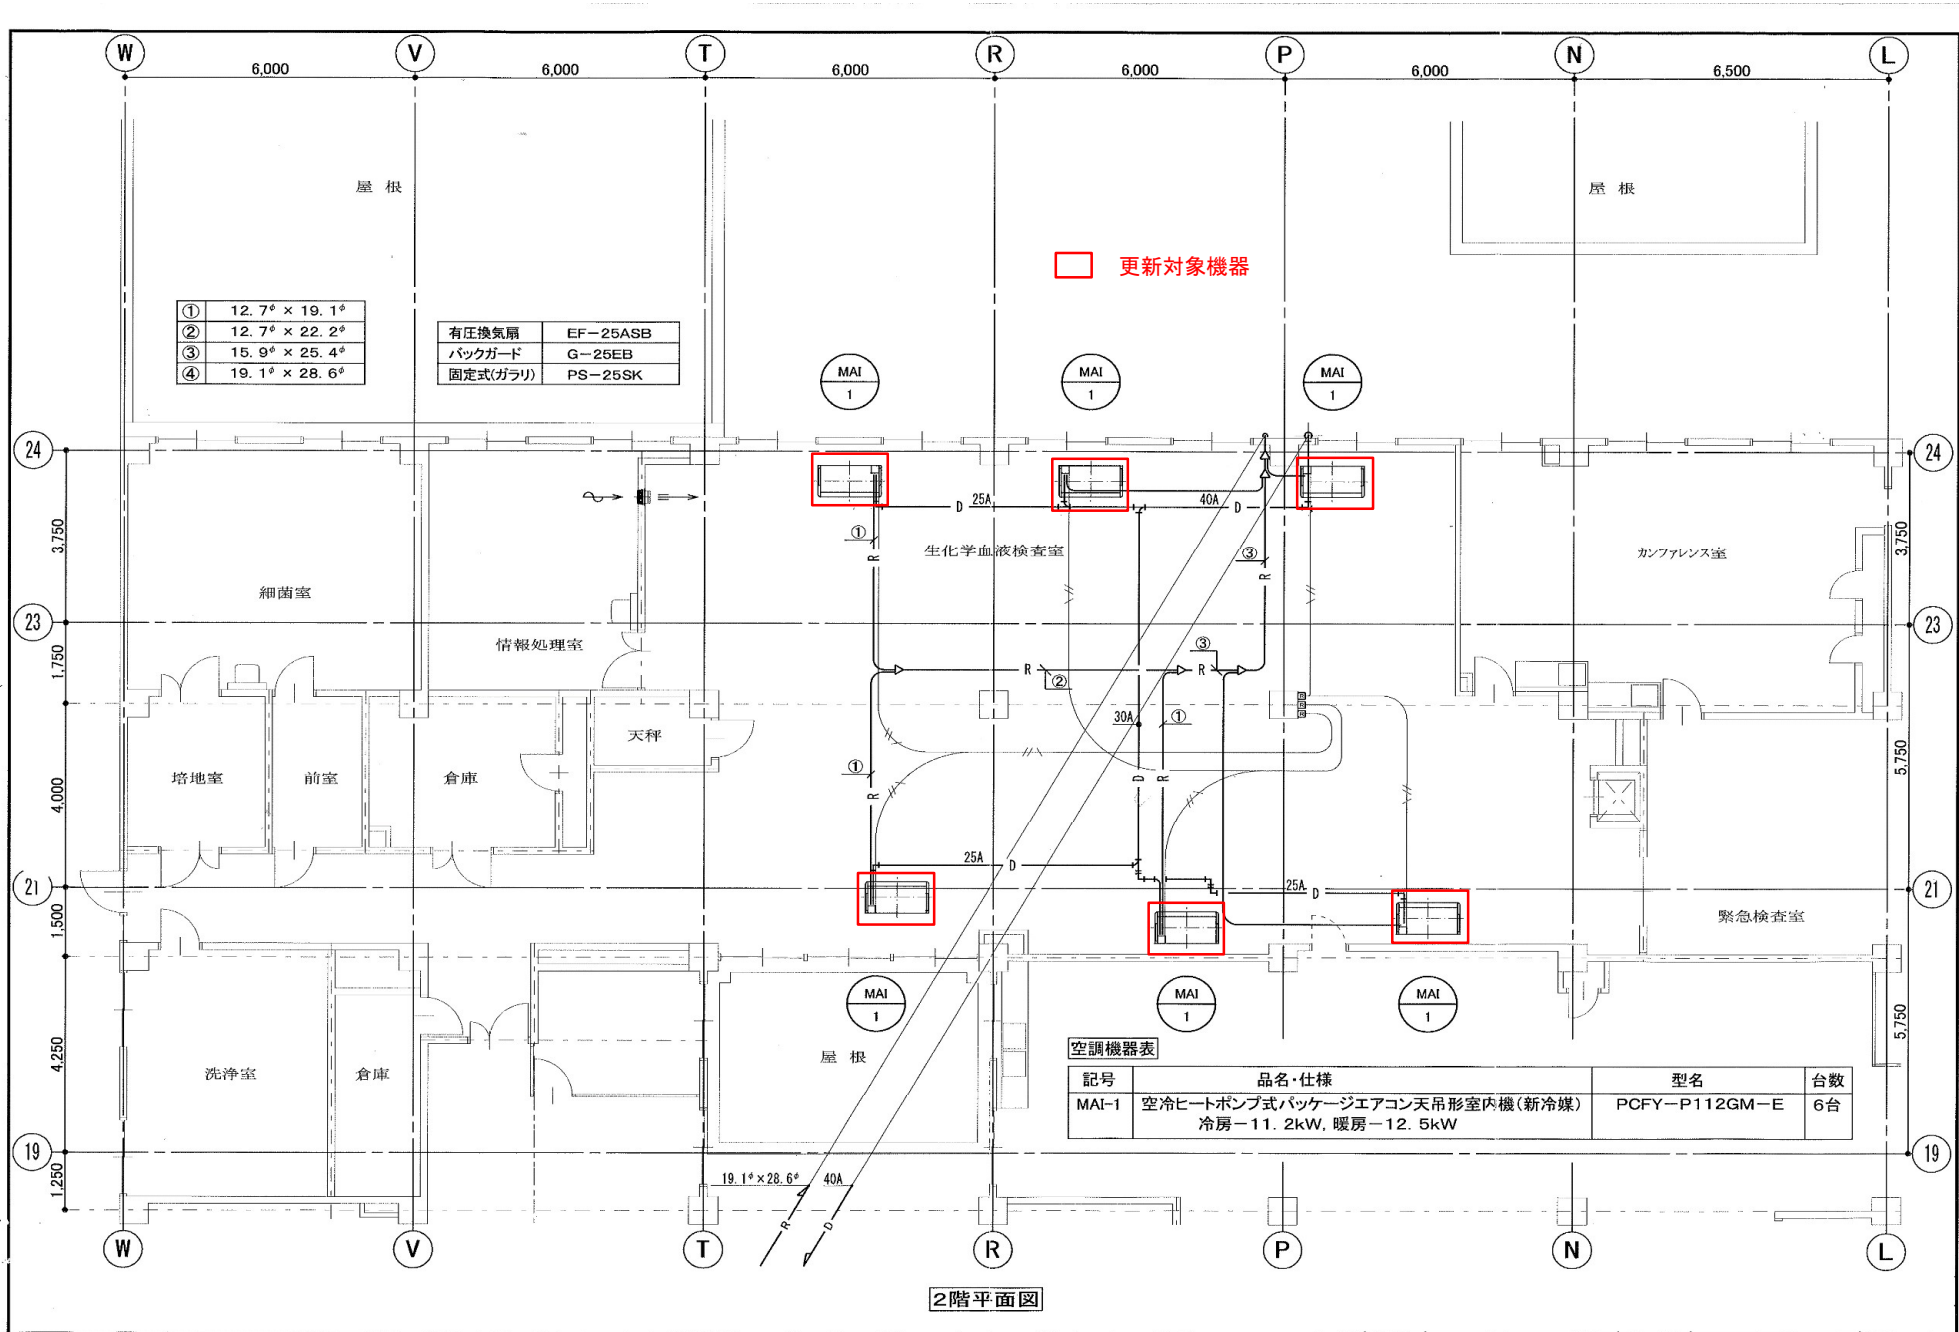


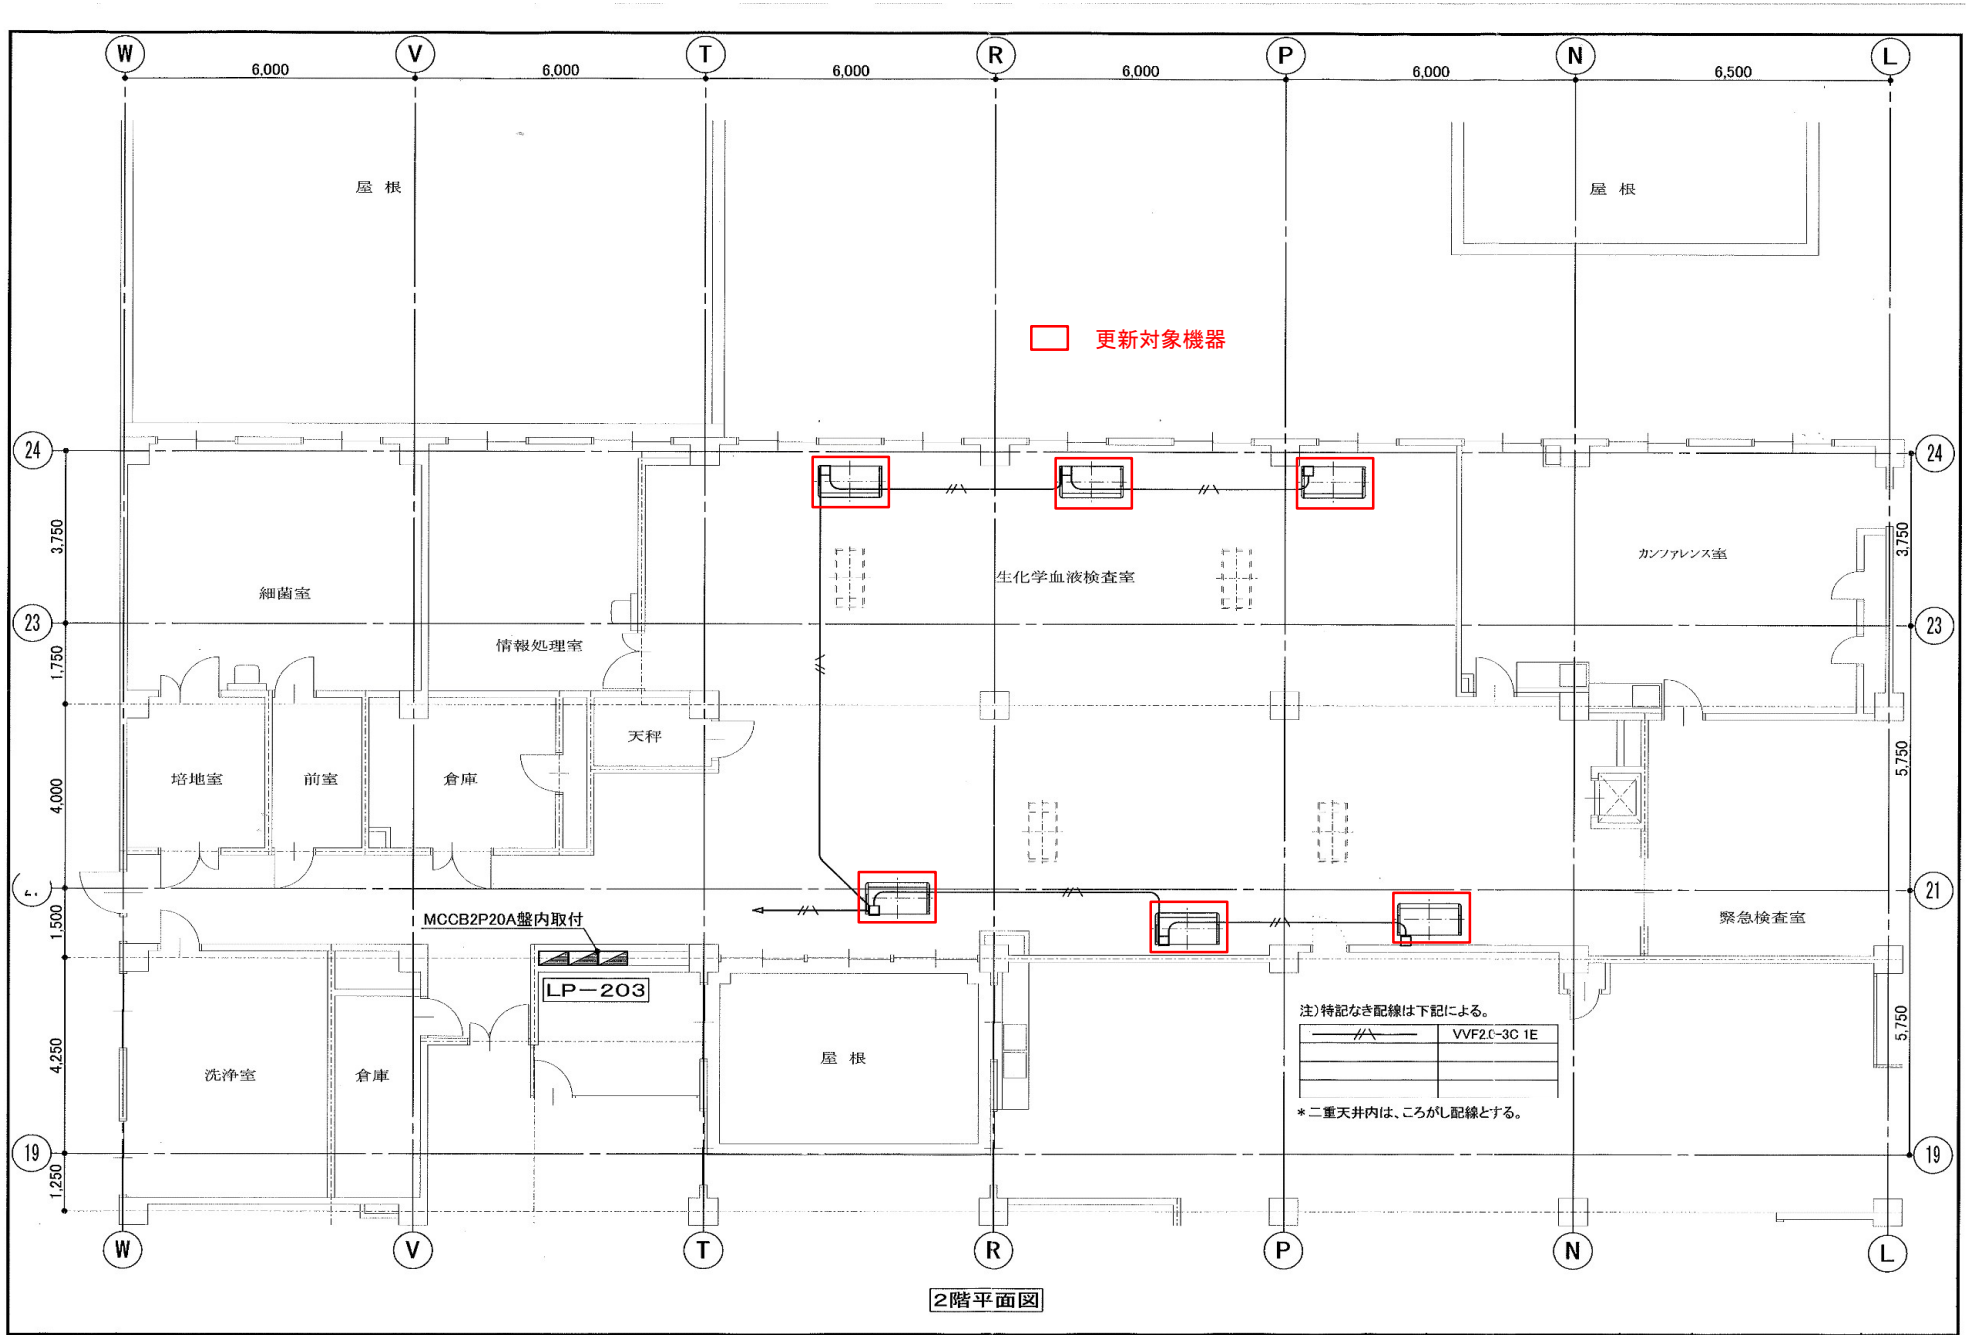

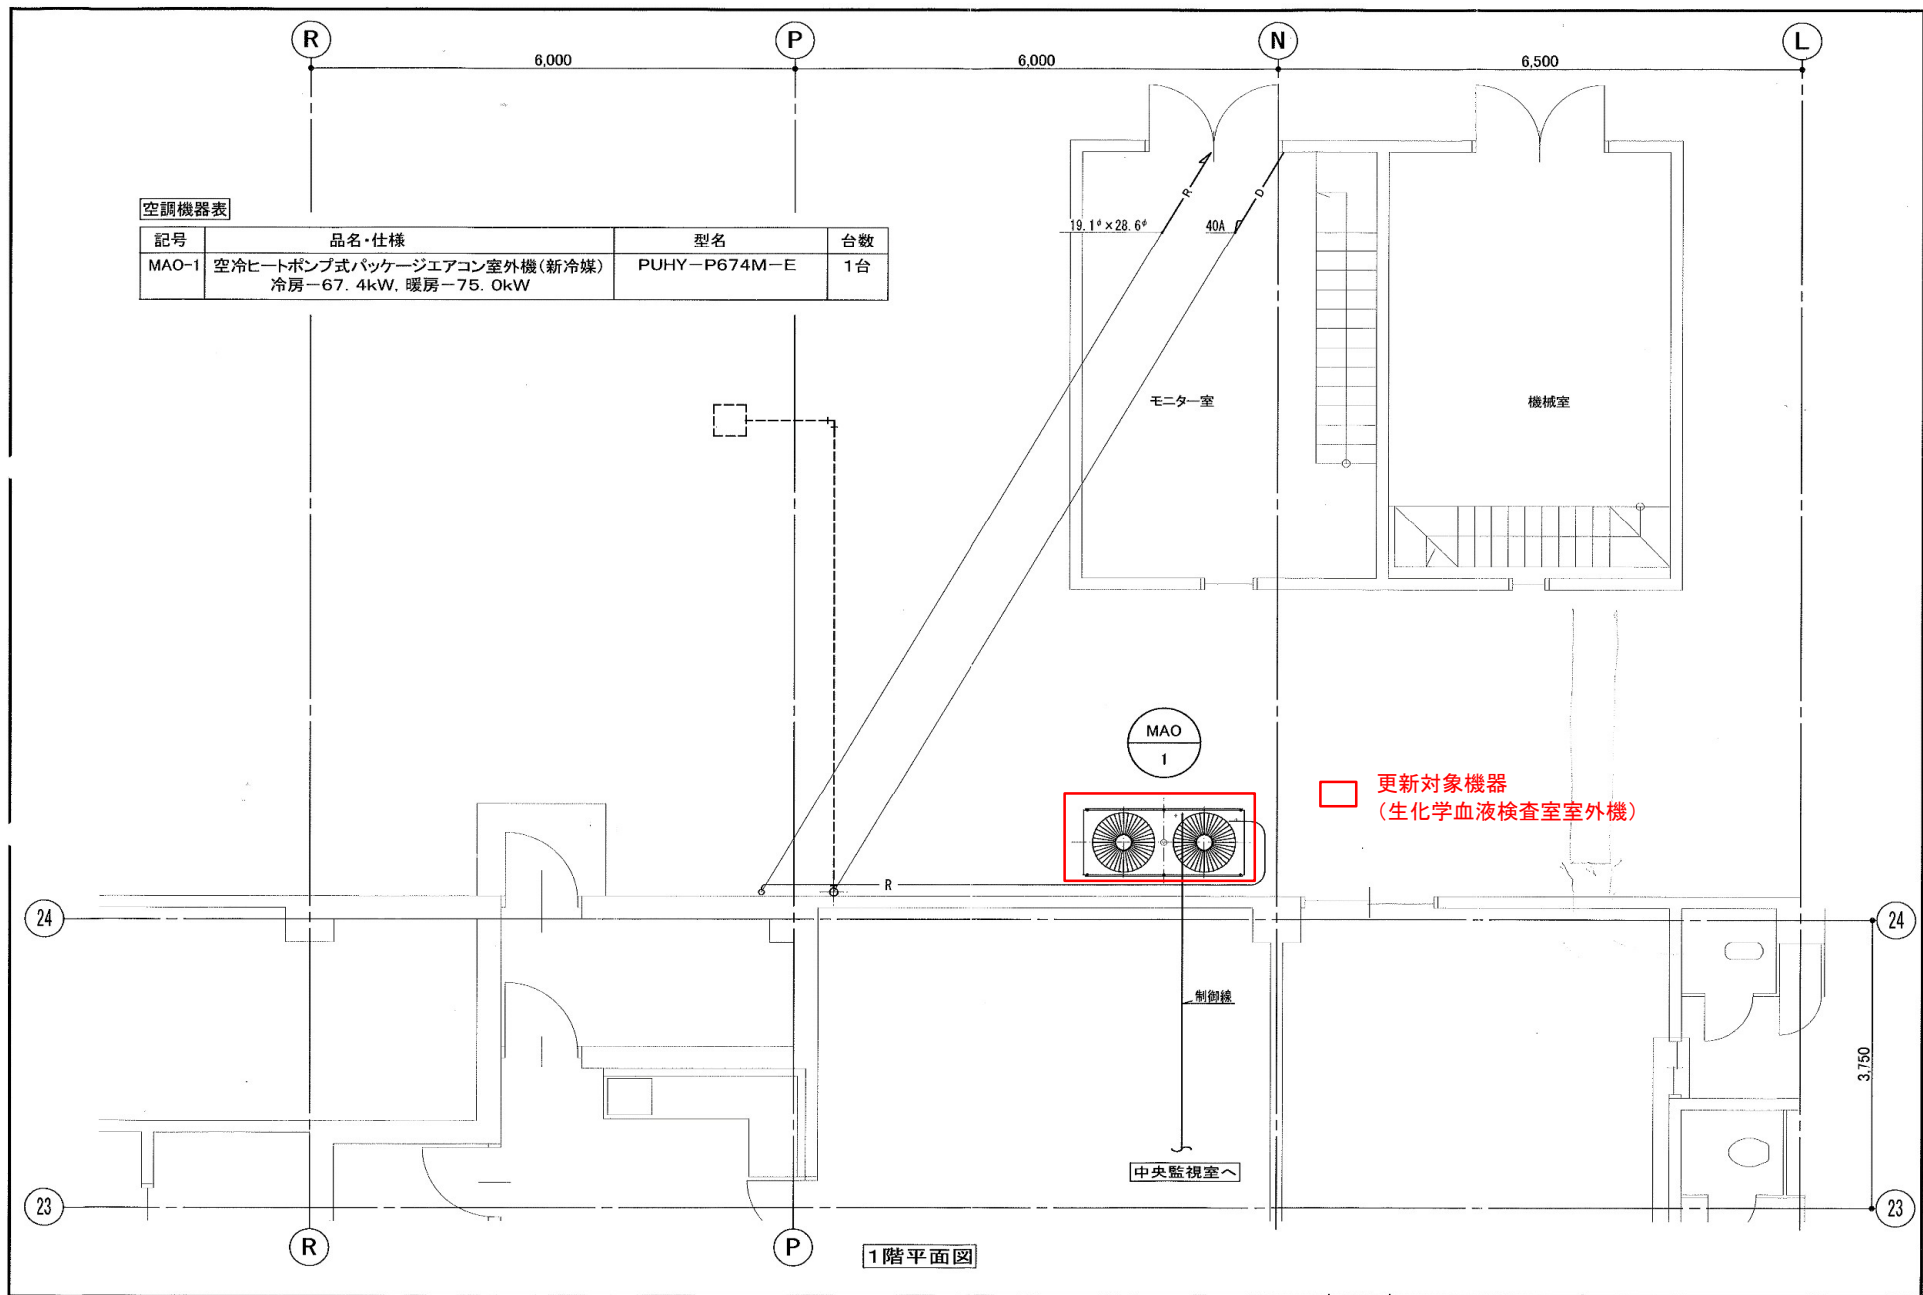

空調機器表

記号	品名・仕様	型名	台数
MAO-1	空冷ヒートポンプ式パッケージエアコン室外機(新冷媒) 冷房-67.4kW, 暖房-75.0kW	PUHY-P674M-E	1台

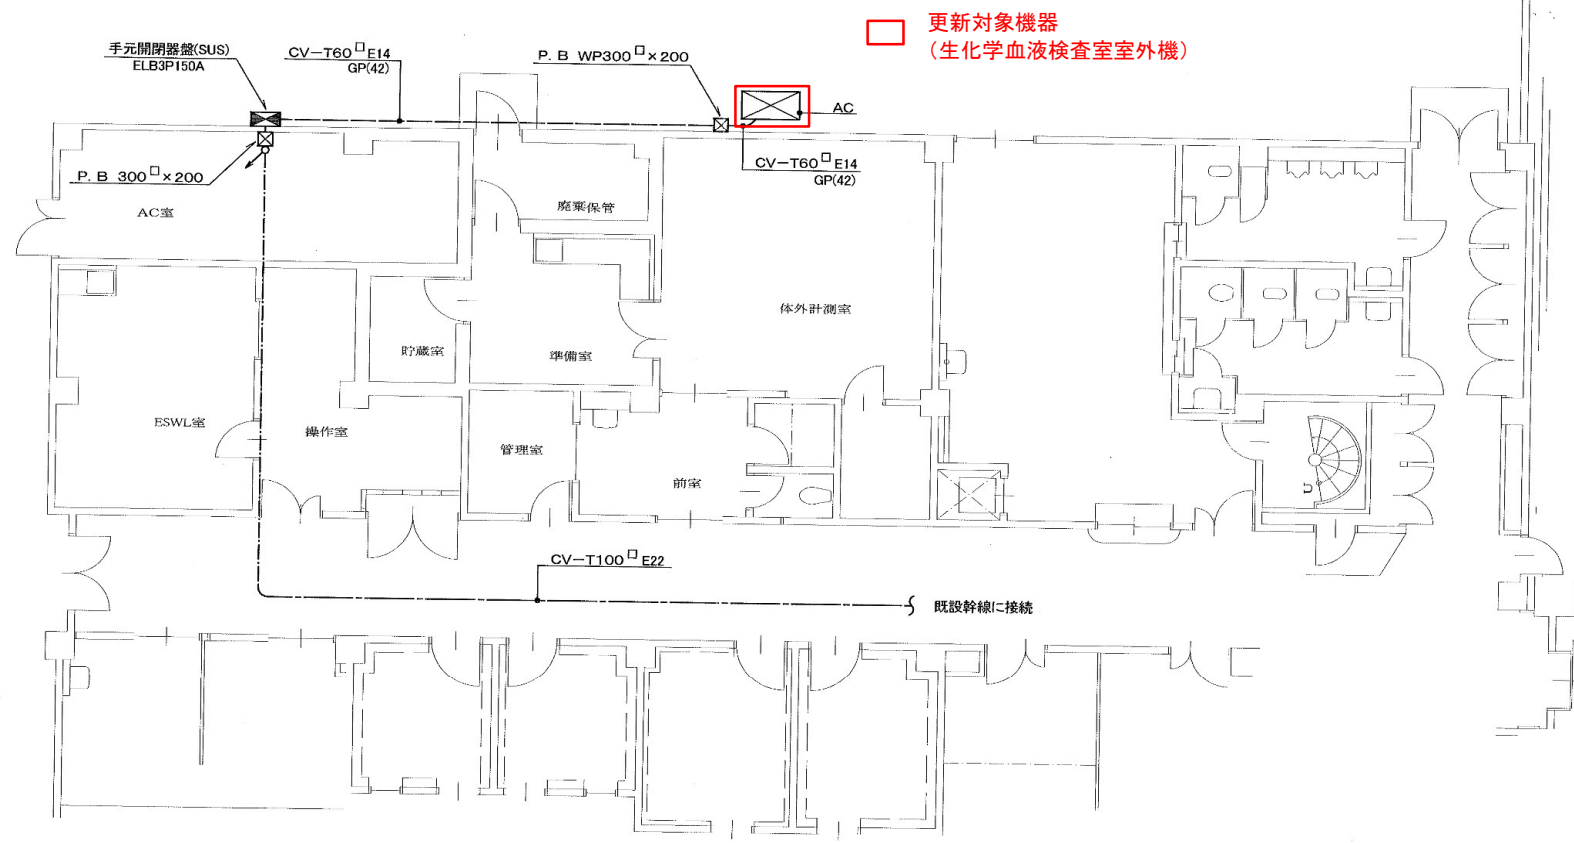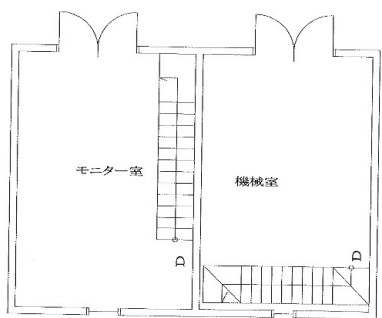

更新対象機器
(生化学血液検査室室外機)

1階平面図

