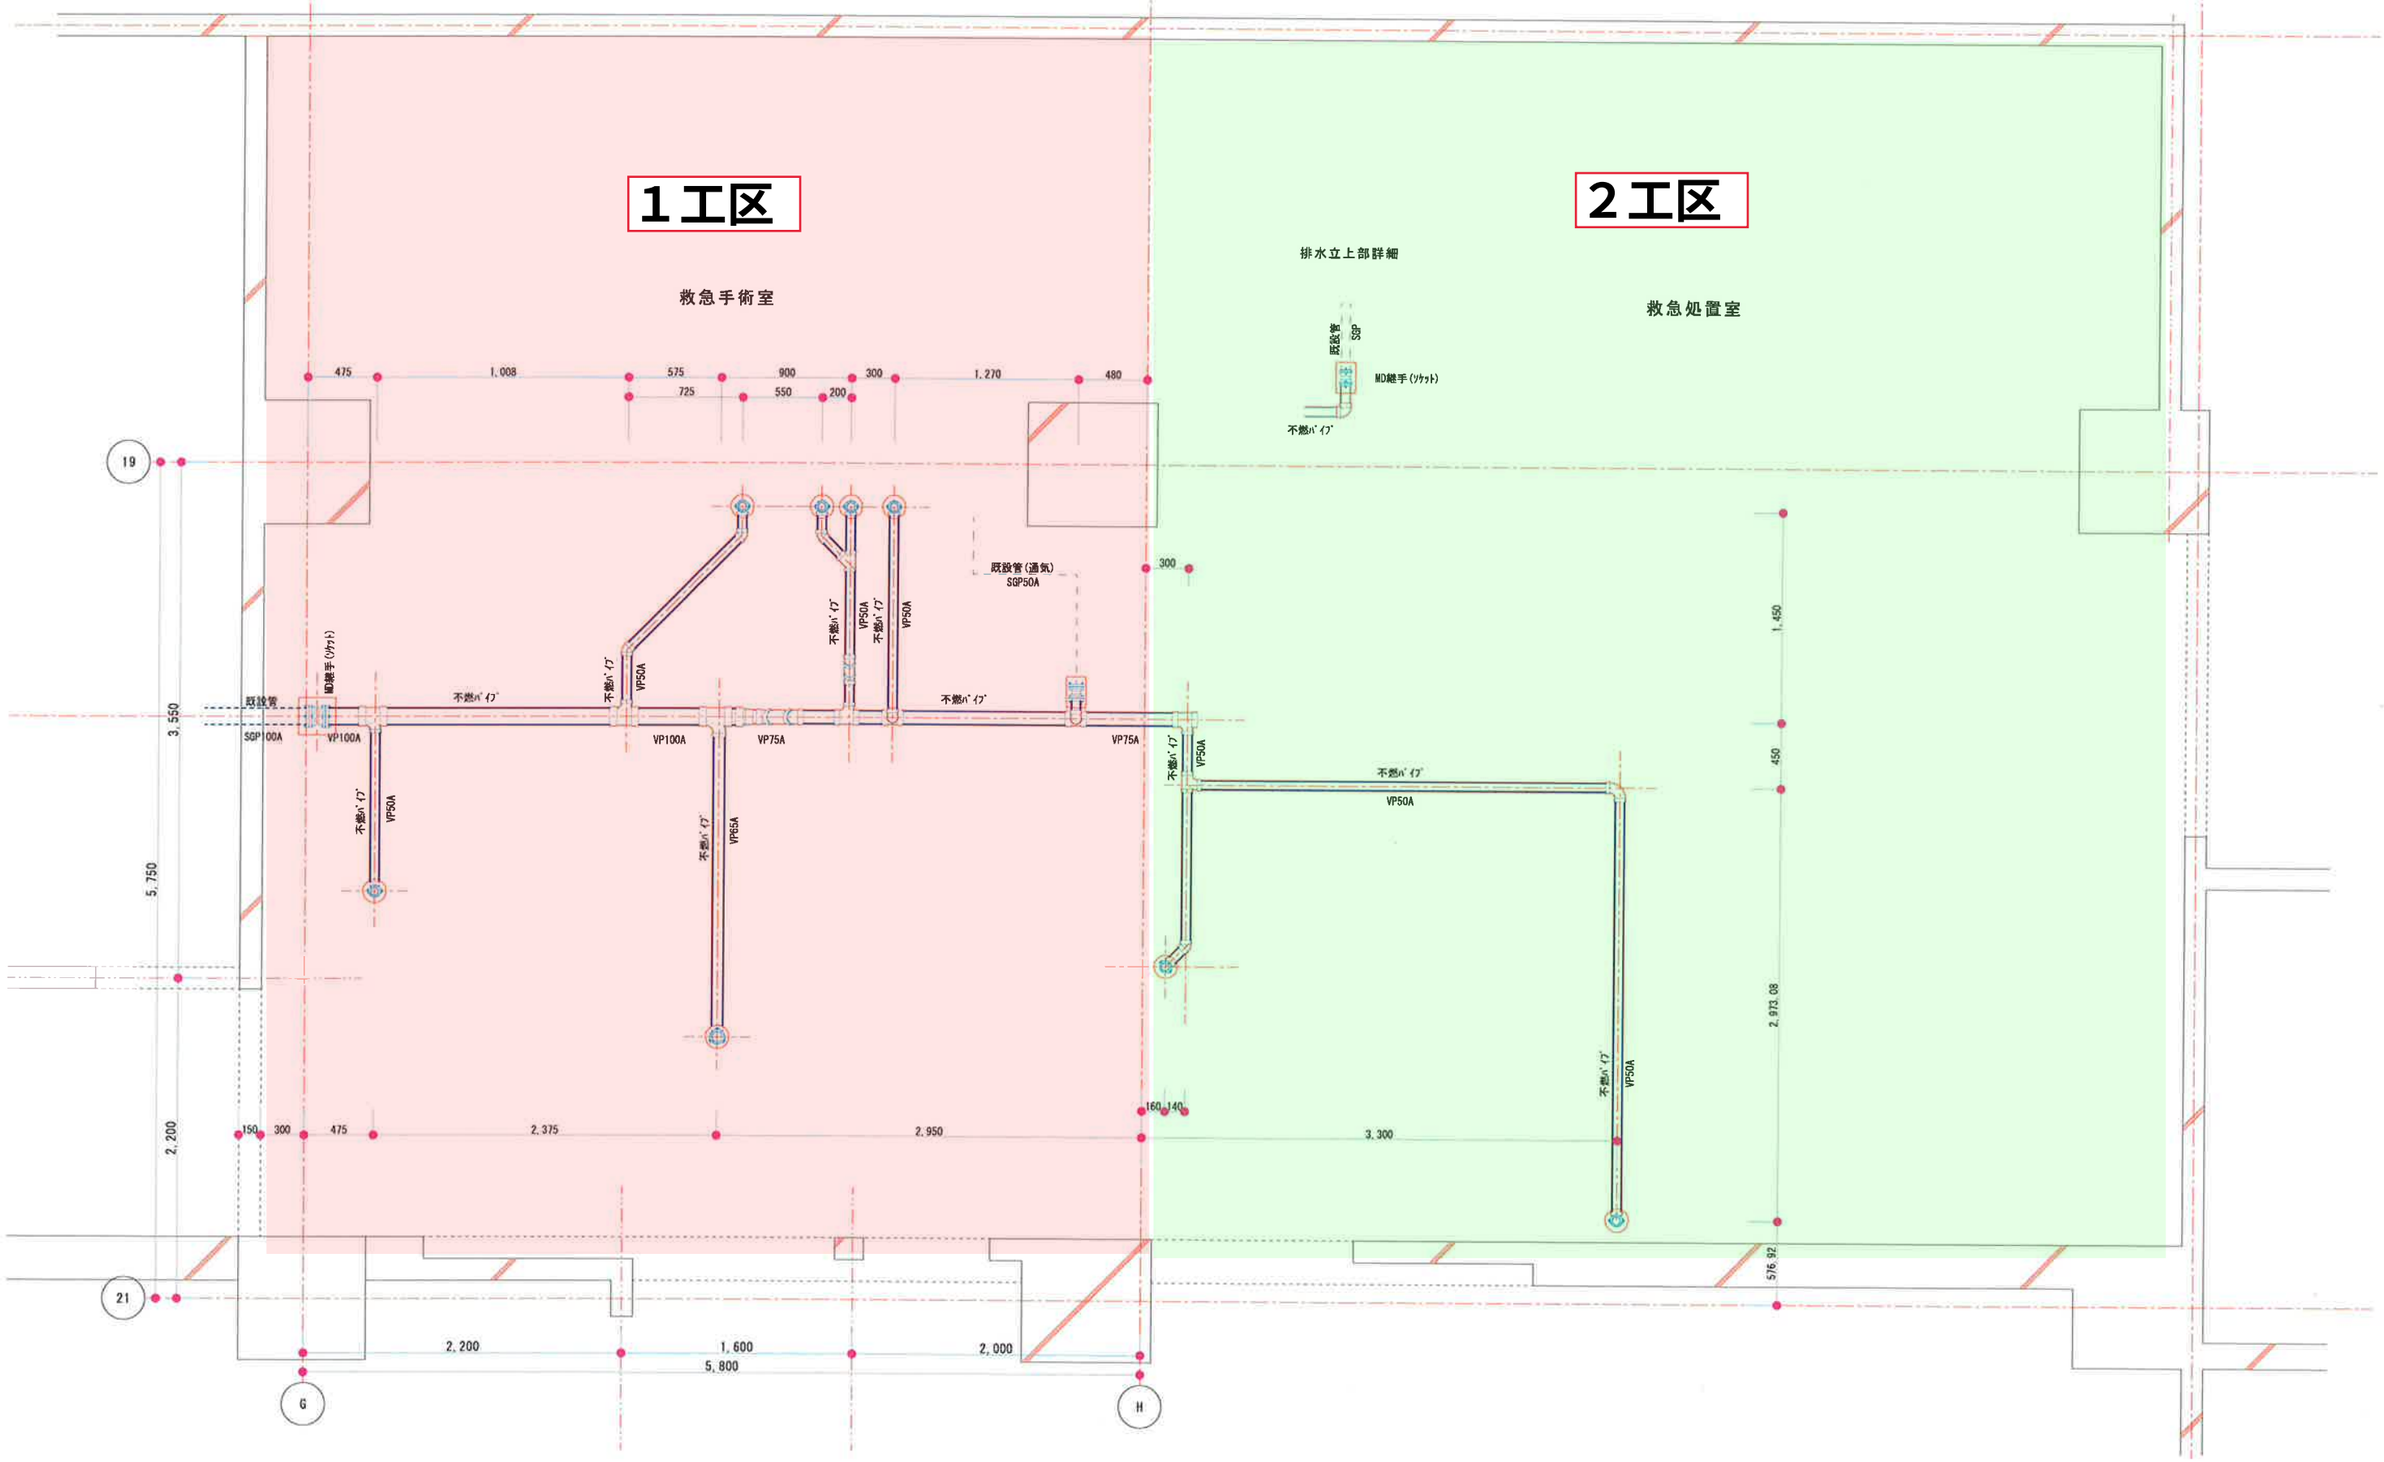１階救急外来天井内配管等修繕
排水管やりかえ配管図