

1階救急外来天井内配管等修繕

施行箇所を2分割(1工区・2工区)し、どちらかのエリアは使用(救急診療)できるように施工計画を立案すること

施工内容

- ・天井内排水管やりかえ
- ・空調機(FCU)取替×4台
- ・天井ボードめくり復旧
既設天井付設備全て
- ・簡易間仕切設置


既設天井付設備明細

【1工区】

- ・照明器具 ×9
- ・非常灯 ×2
- ・スピーカー×1
- ・感知器 ×2
- ・天井コネク ×5
- ・医ガス ×4
- ・無影灯…残し

【2工区】

- ・照明器具 ×16
- ・非常灯 ×4
- ・スピーカー×1
- ・感知器 ×3
- ・天井コネク ×6
- ・医ガス ×4
- ・カメラ ×1
- ・LANアンテナ ×1
- ・無影灯足元…残し

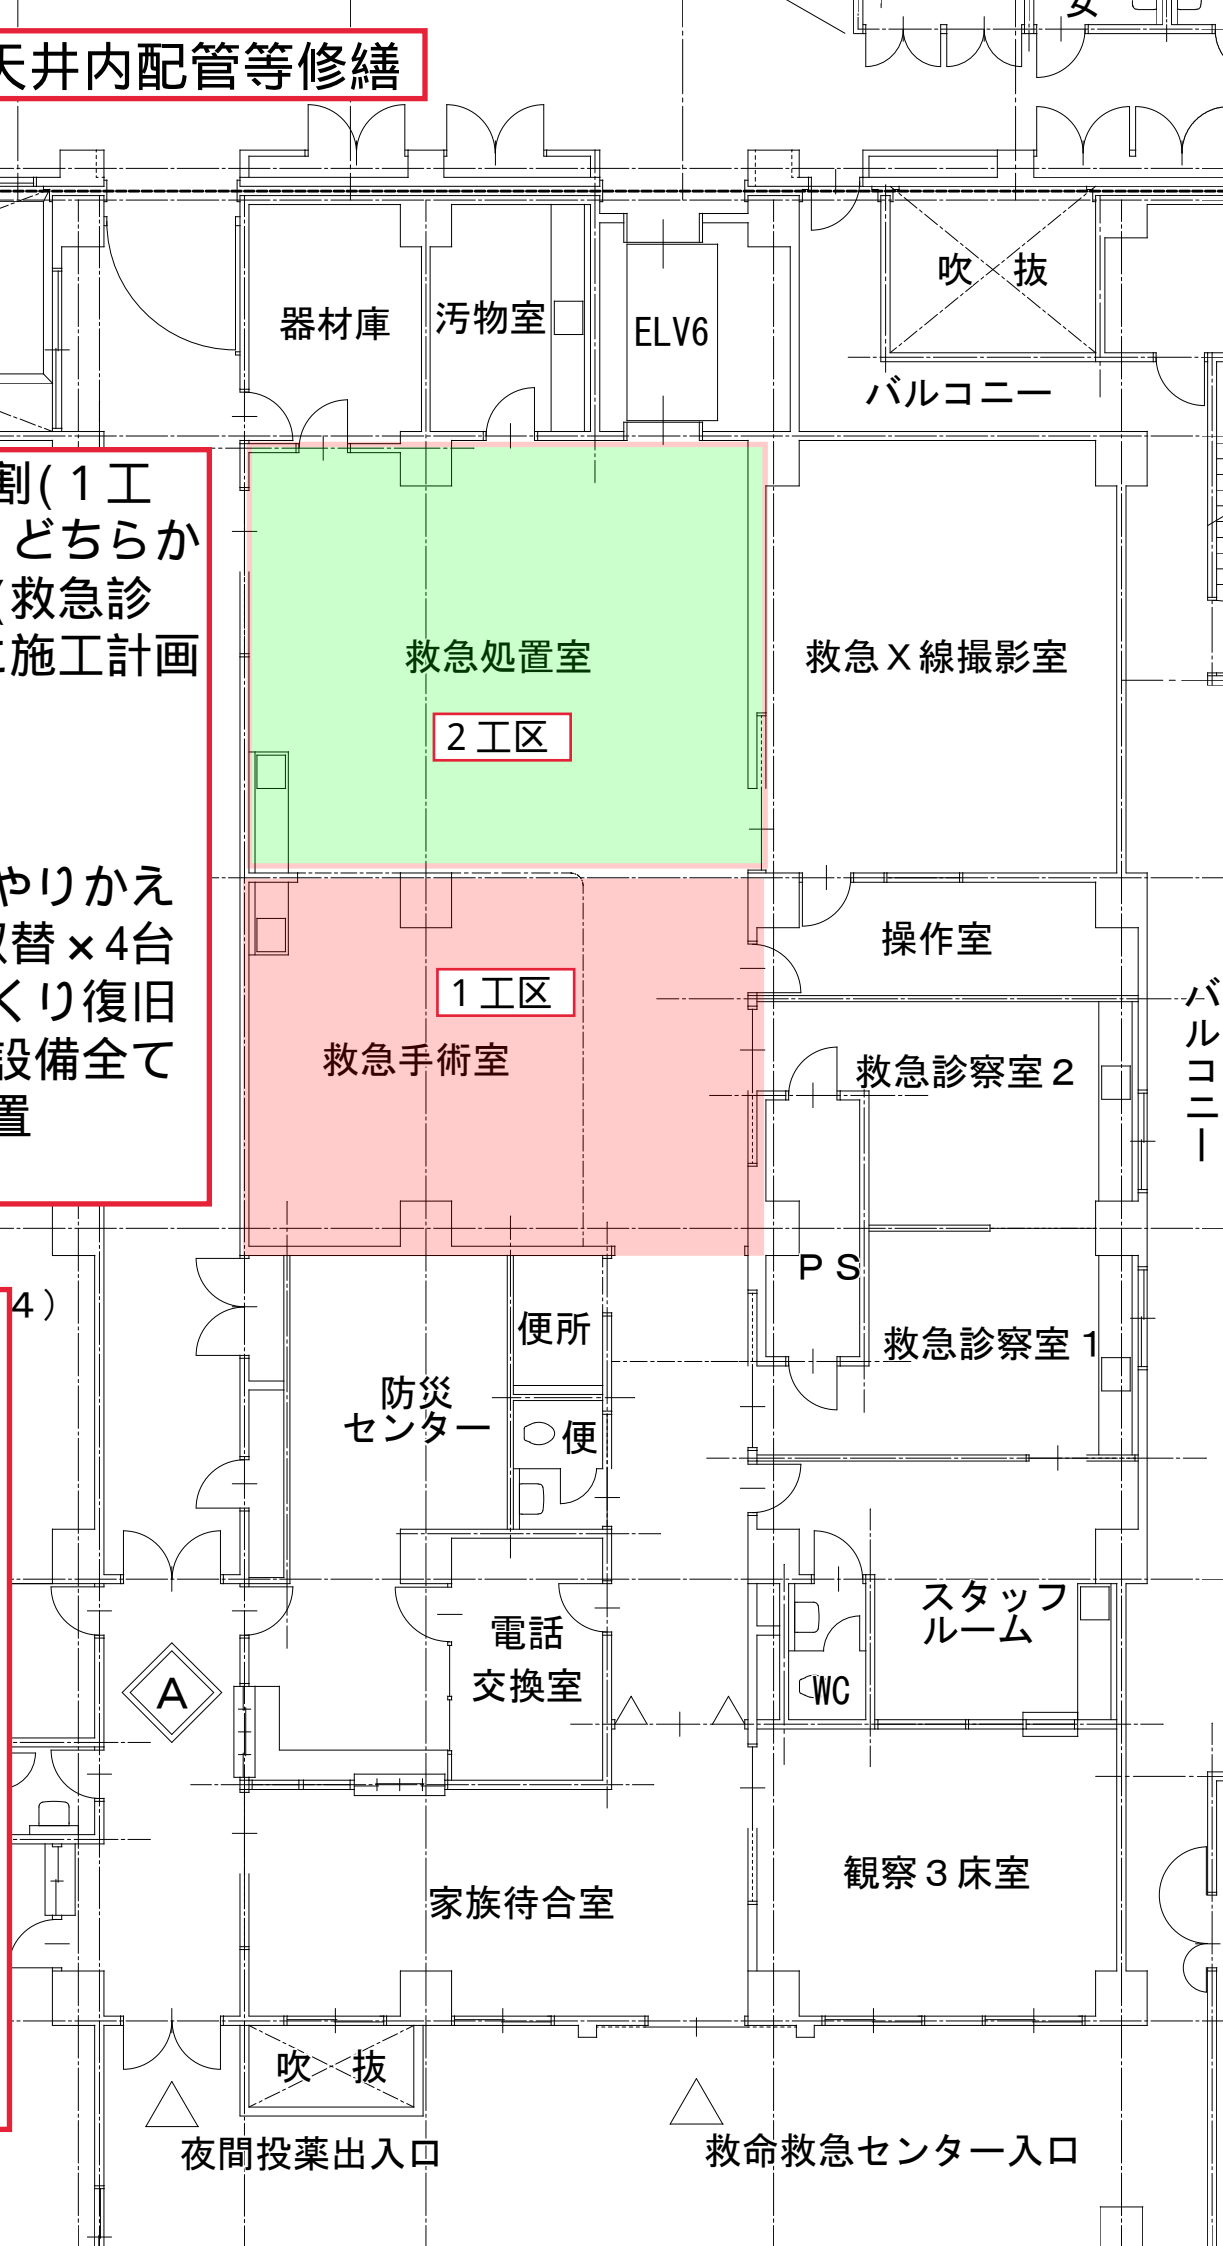

4)

A