
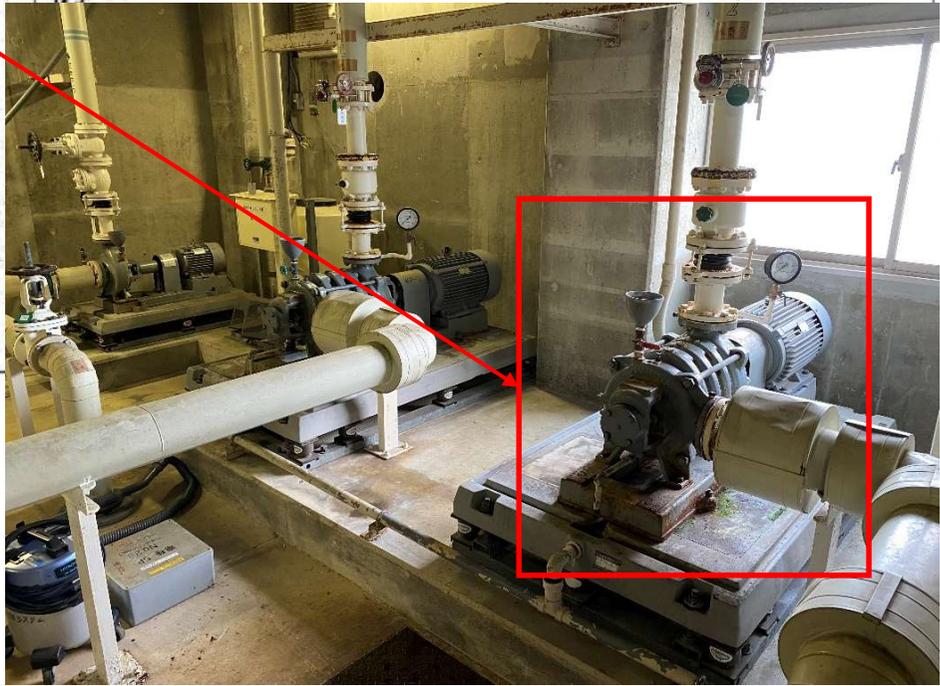


雑用水ポンプ (No.2) 及び
逆洗ポンプ更新工事概要図 2

雑用水ポンプ (No. 2) × 1 台取替

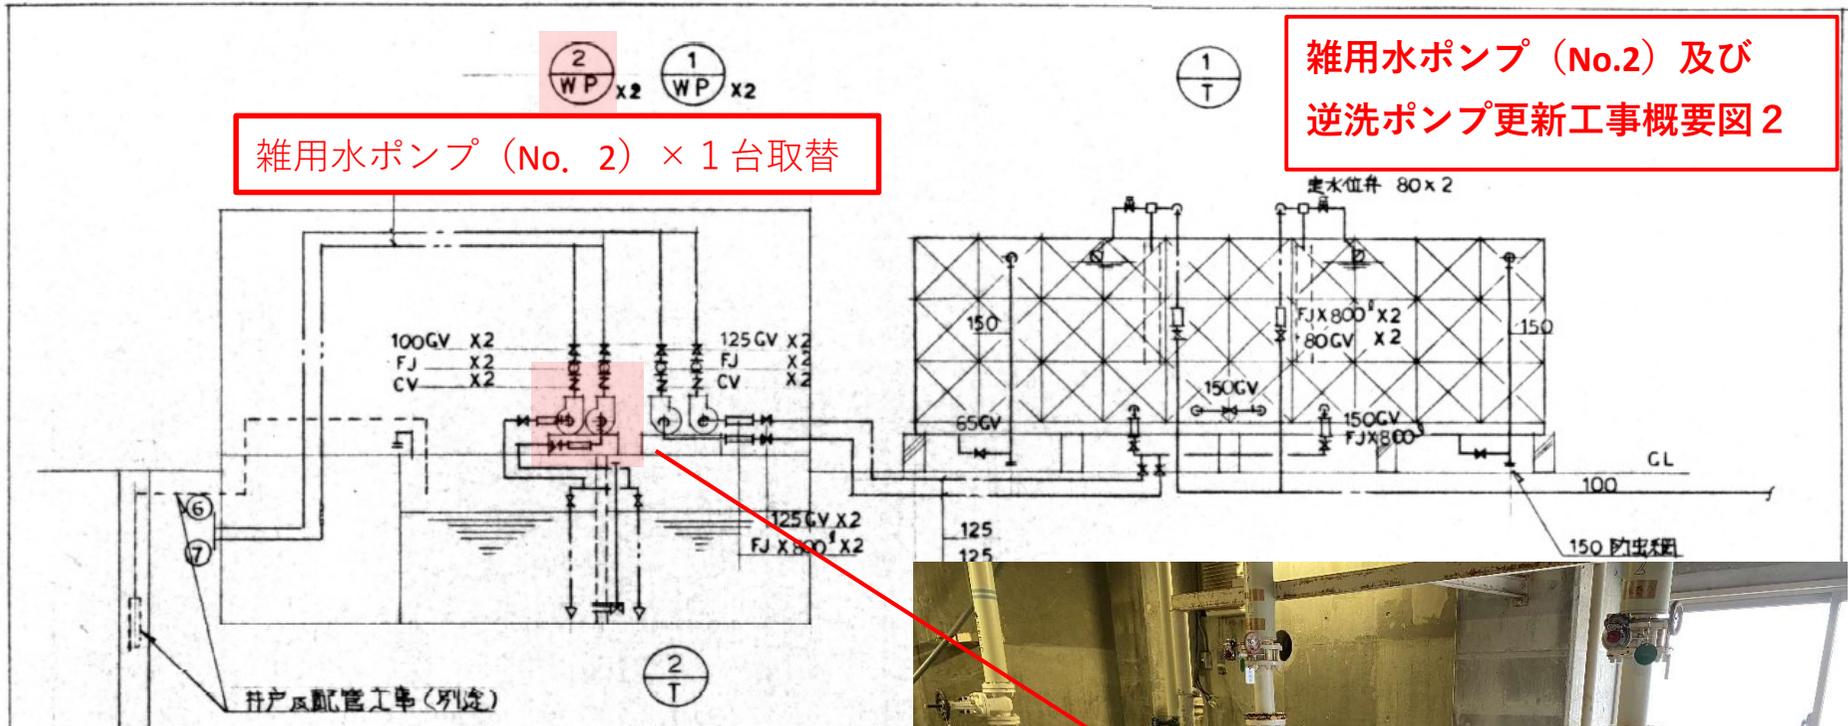

雑用水ポンプ銘板