





凡例	
	サイン工事の設置場所を示す。

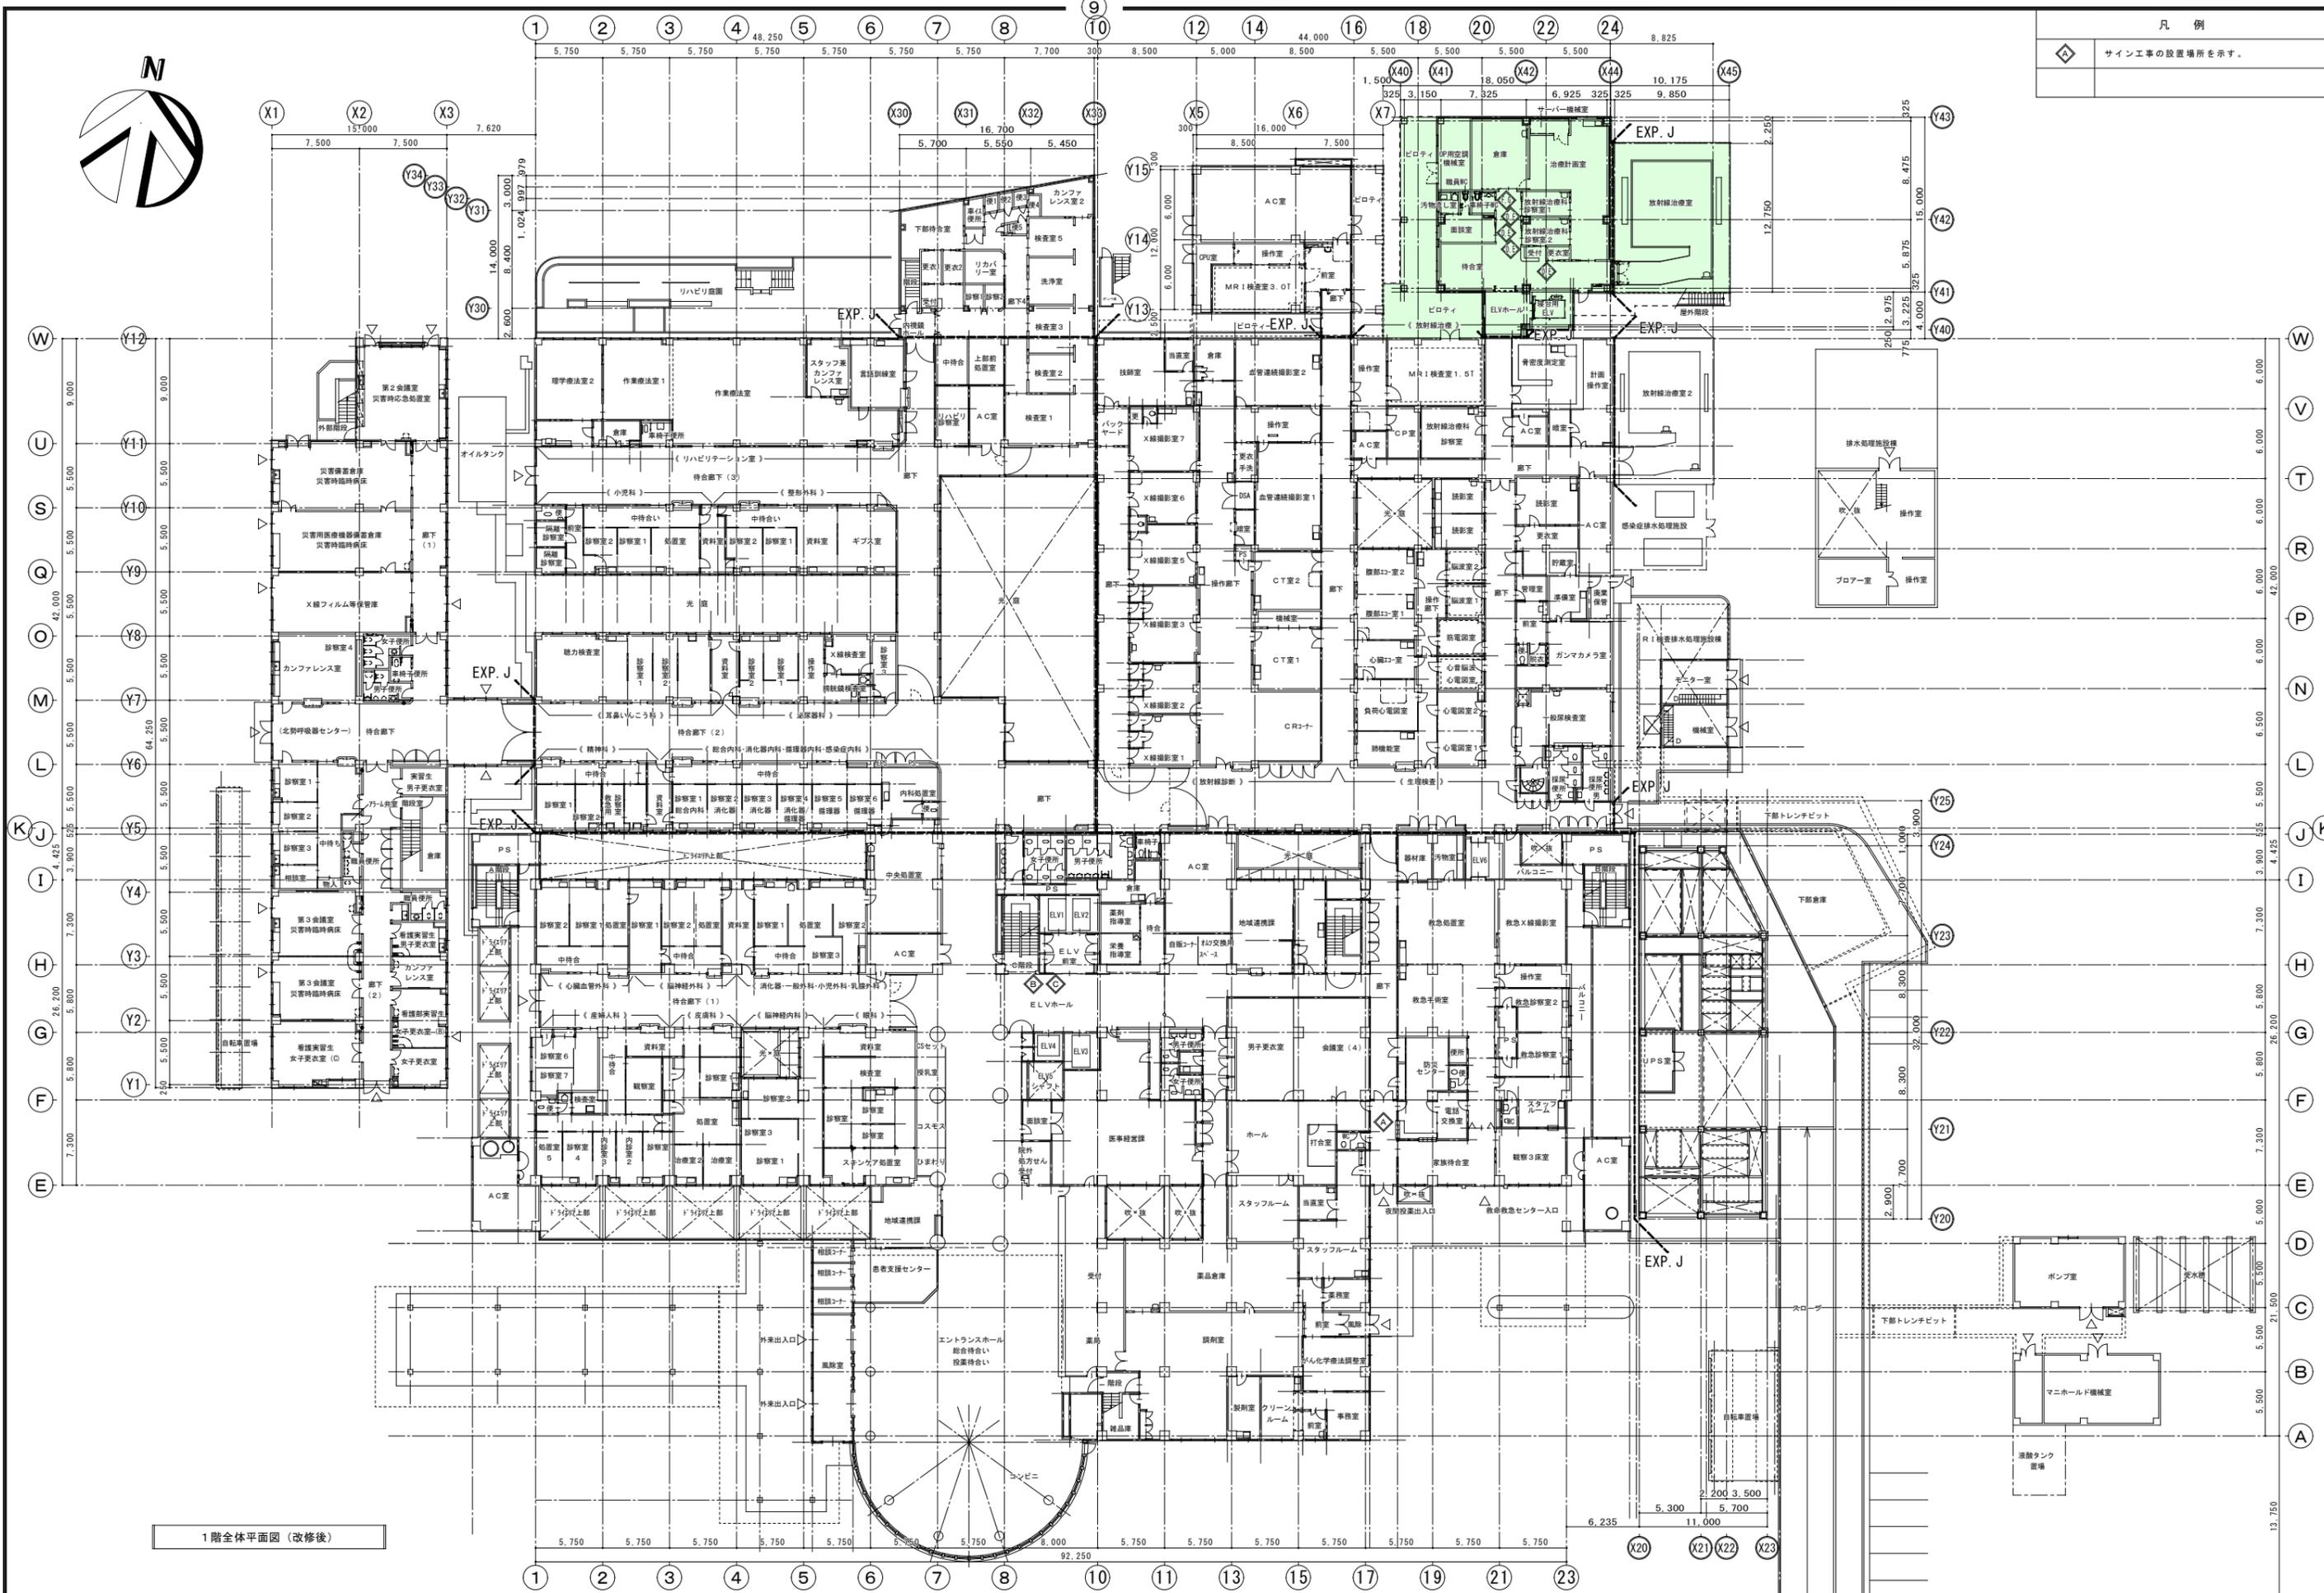


1階全体平面図 (改修後)

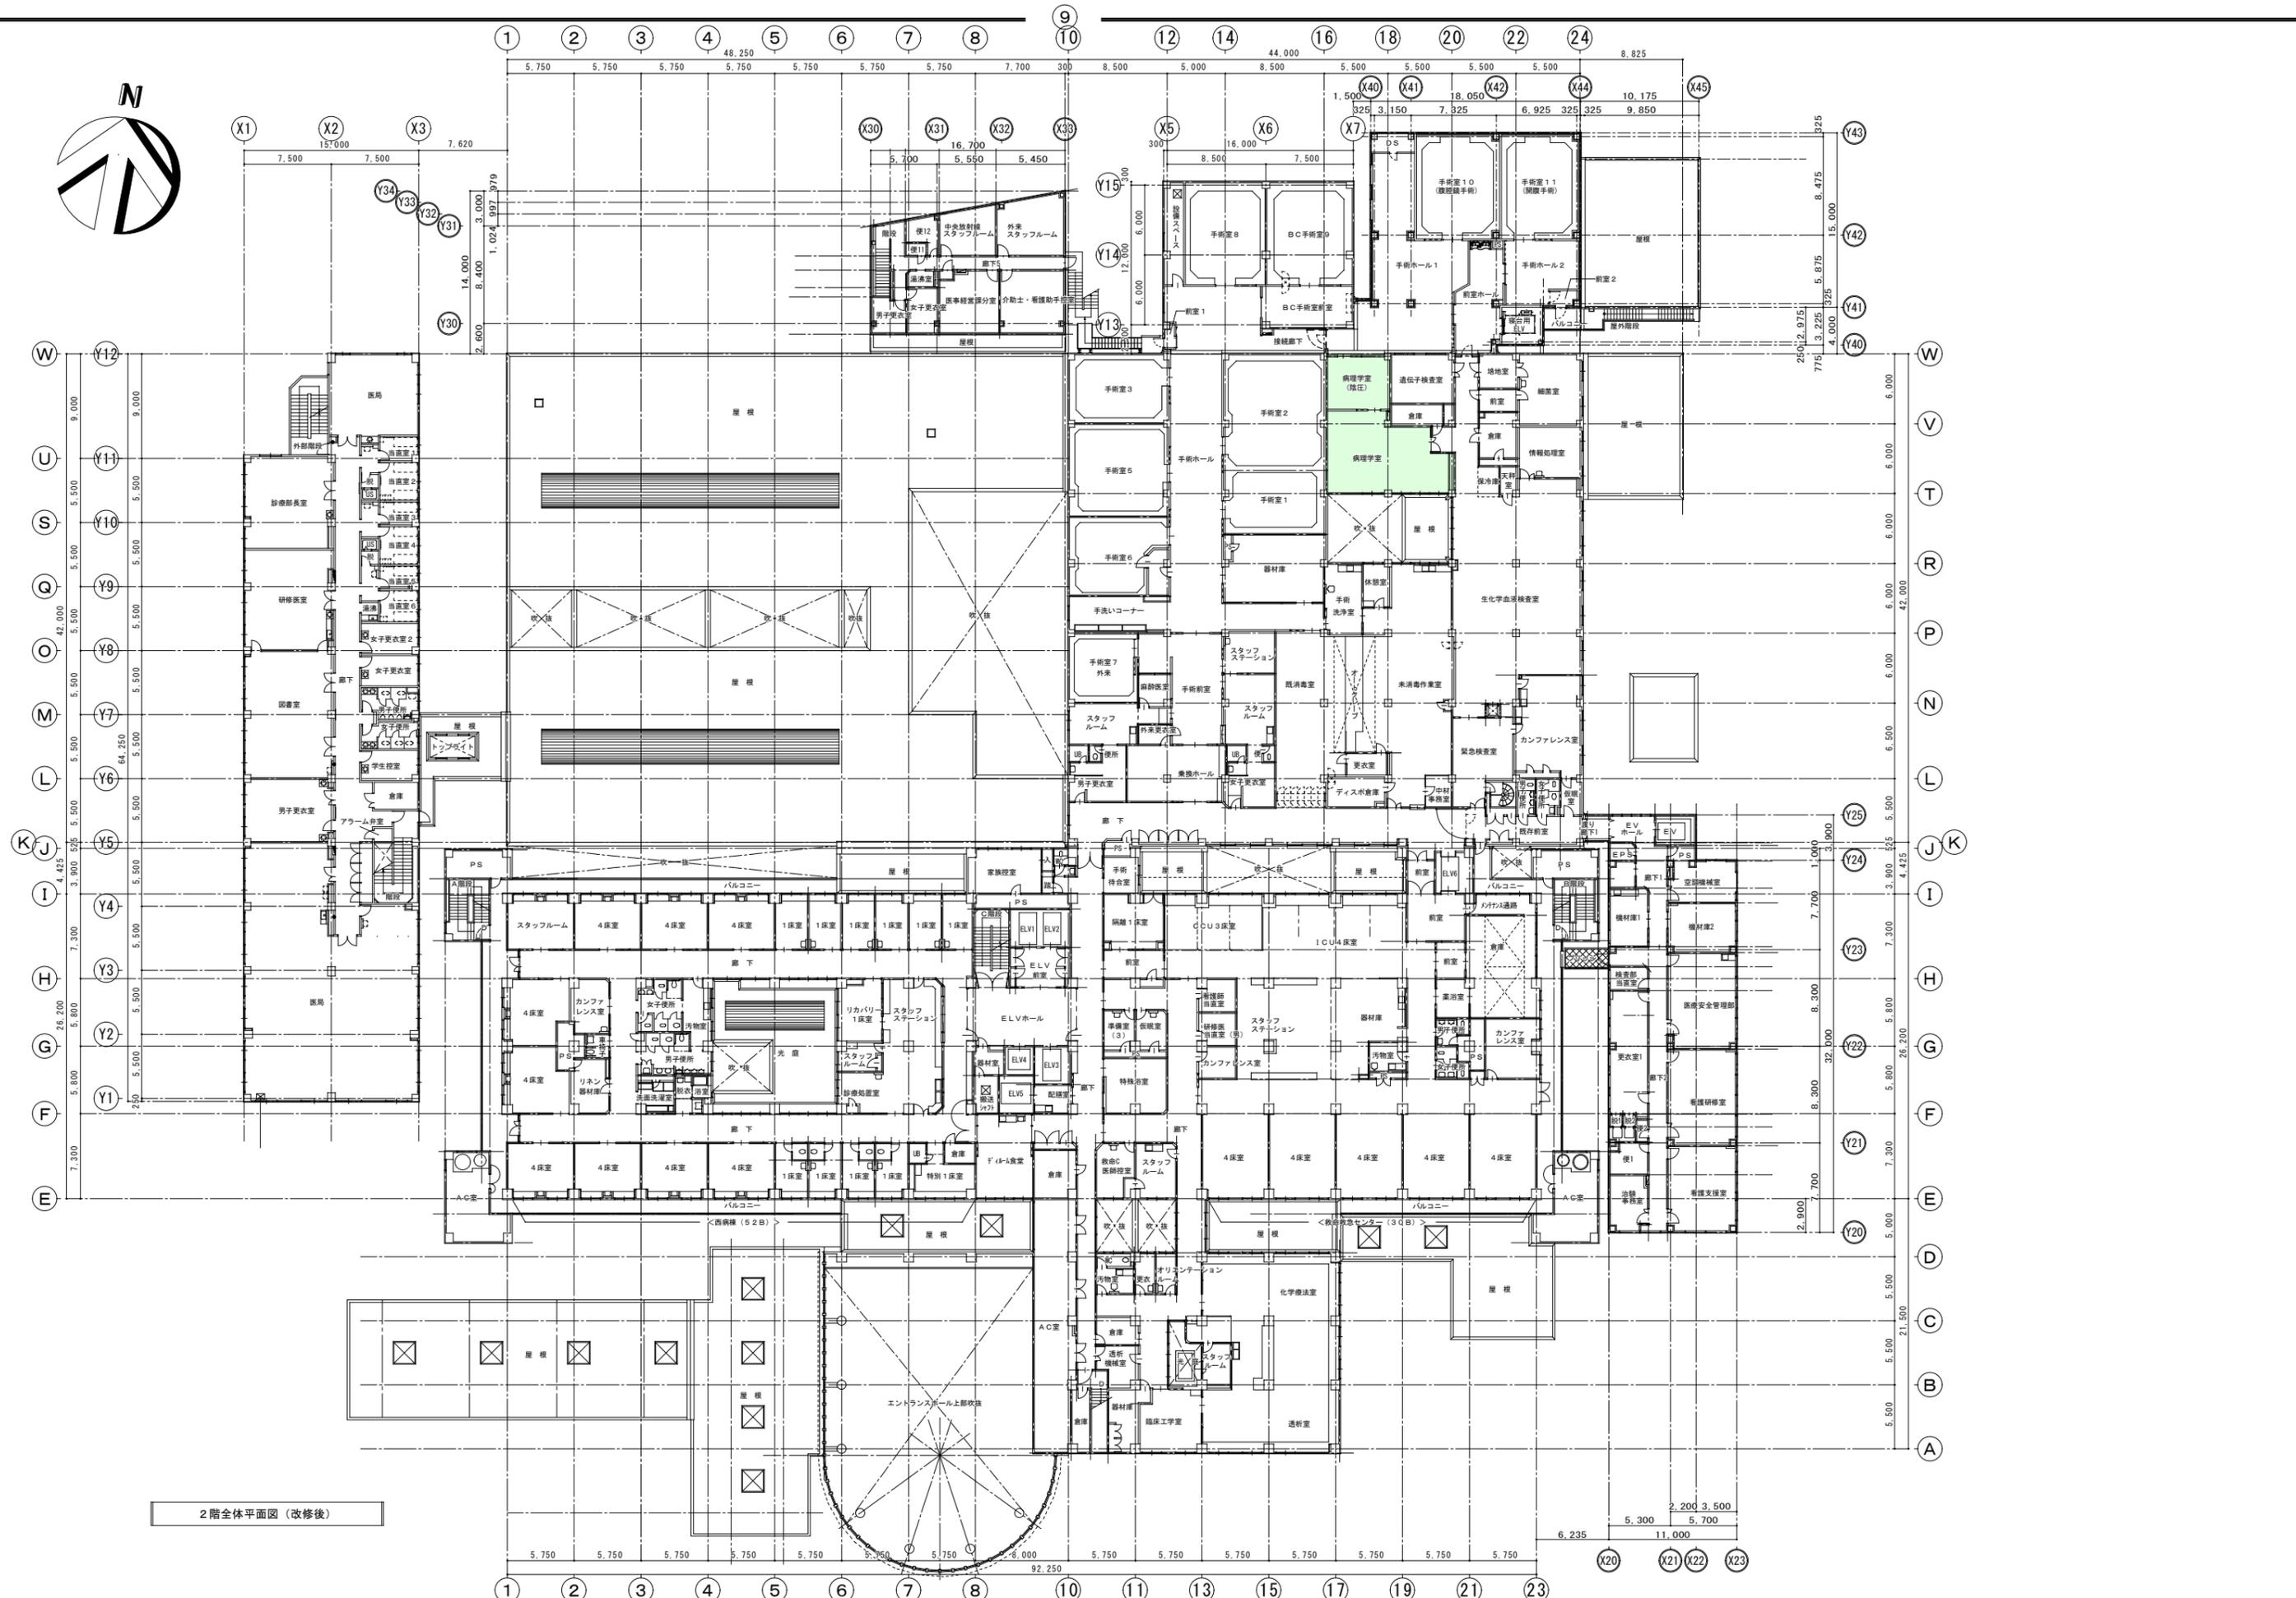


2階全体平面図(改修後)




3階全体平面図 (改修後)

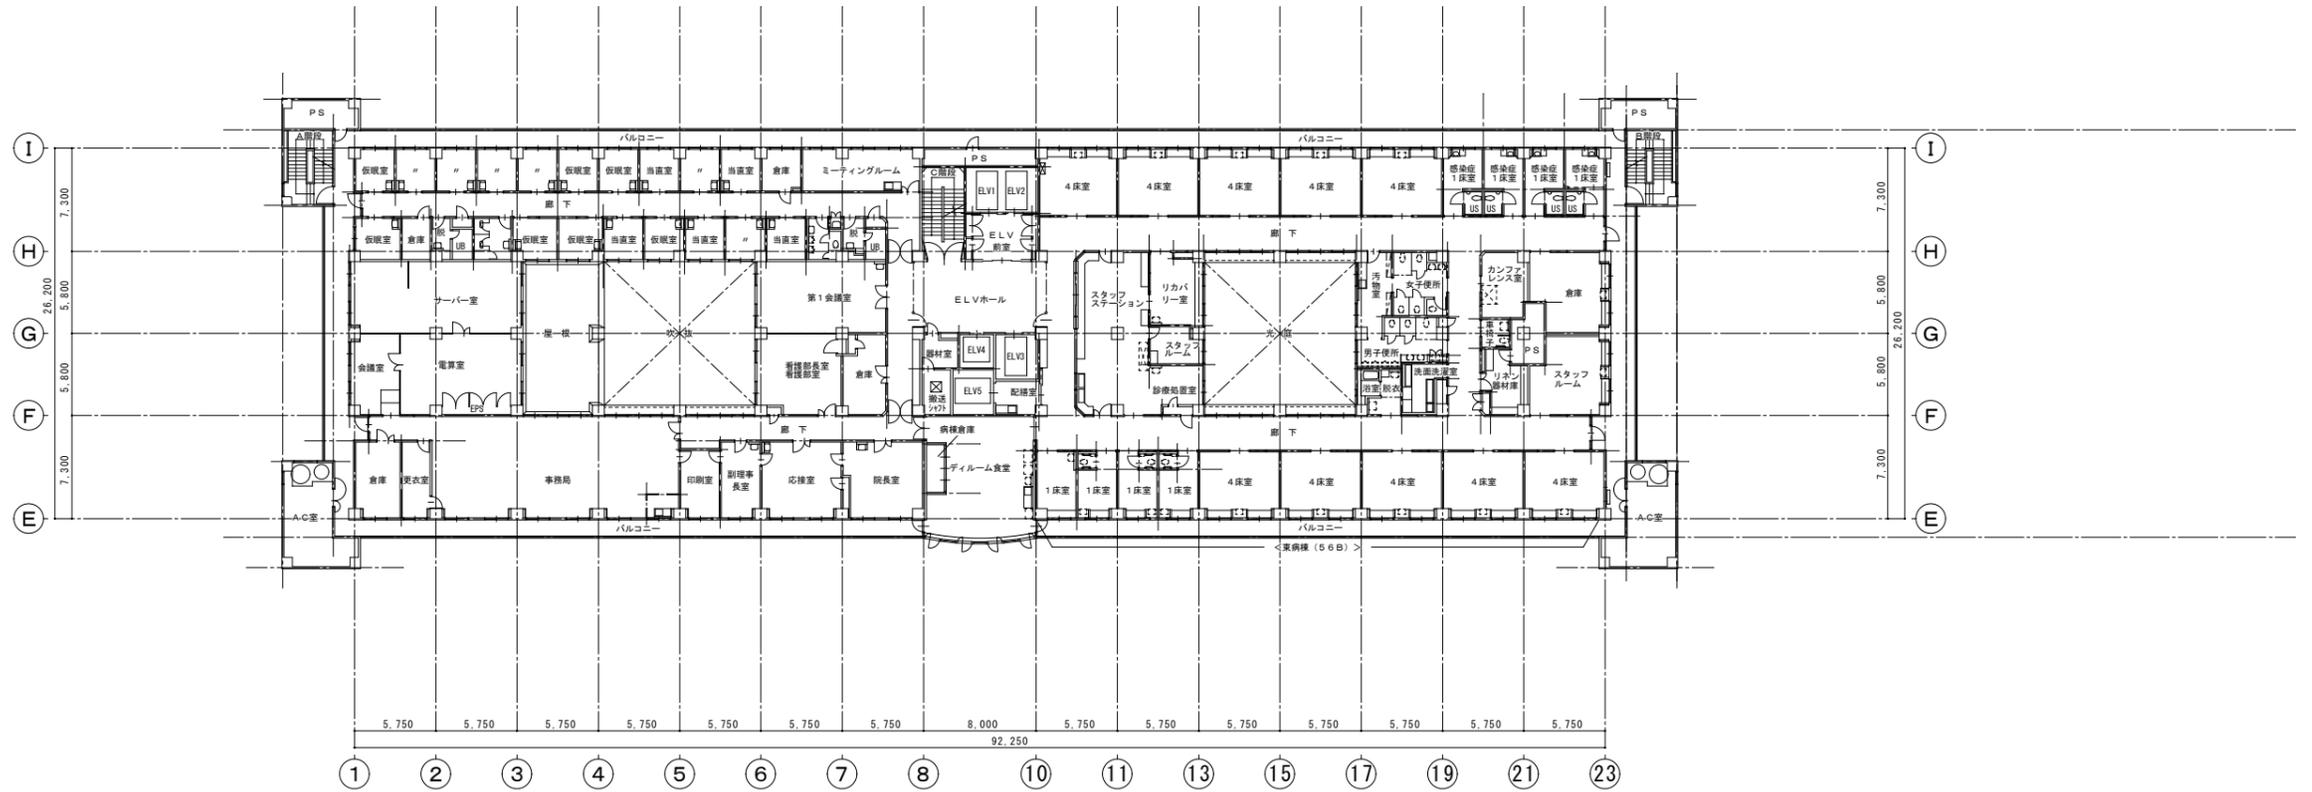


6階全体平面図

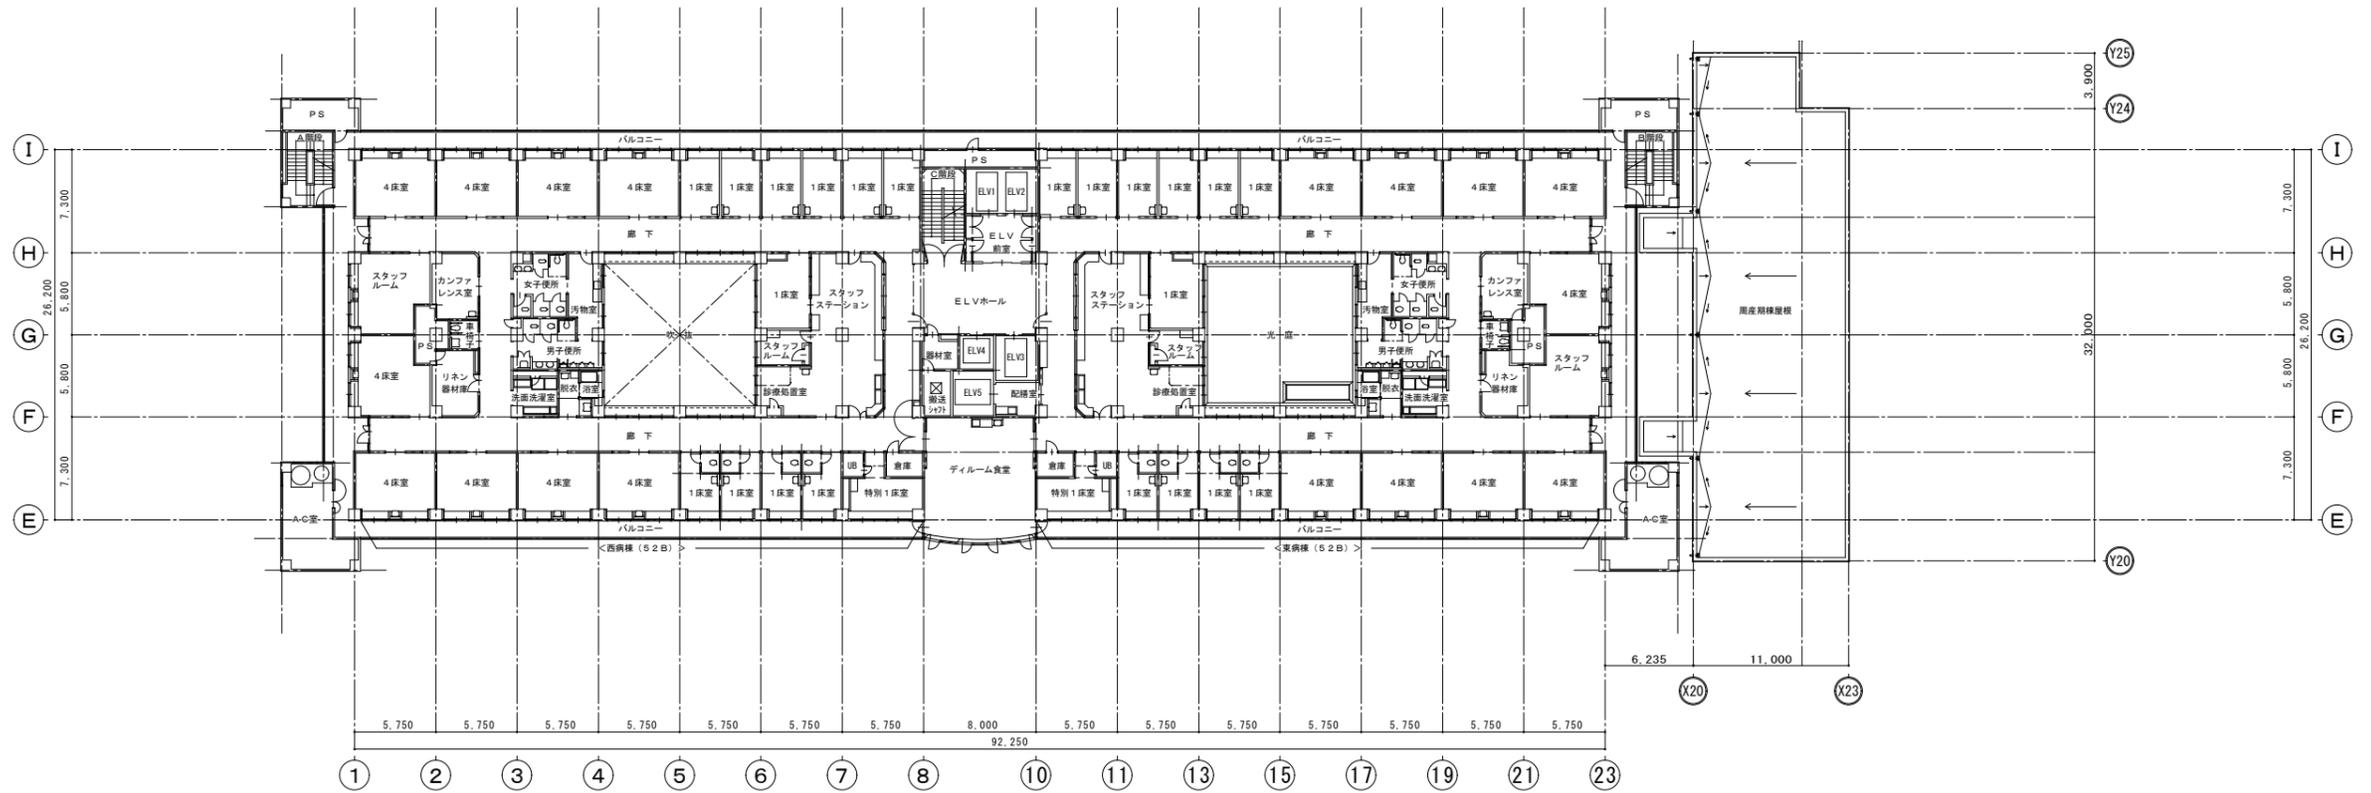


4・5階全体平面図

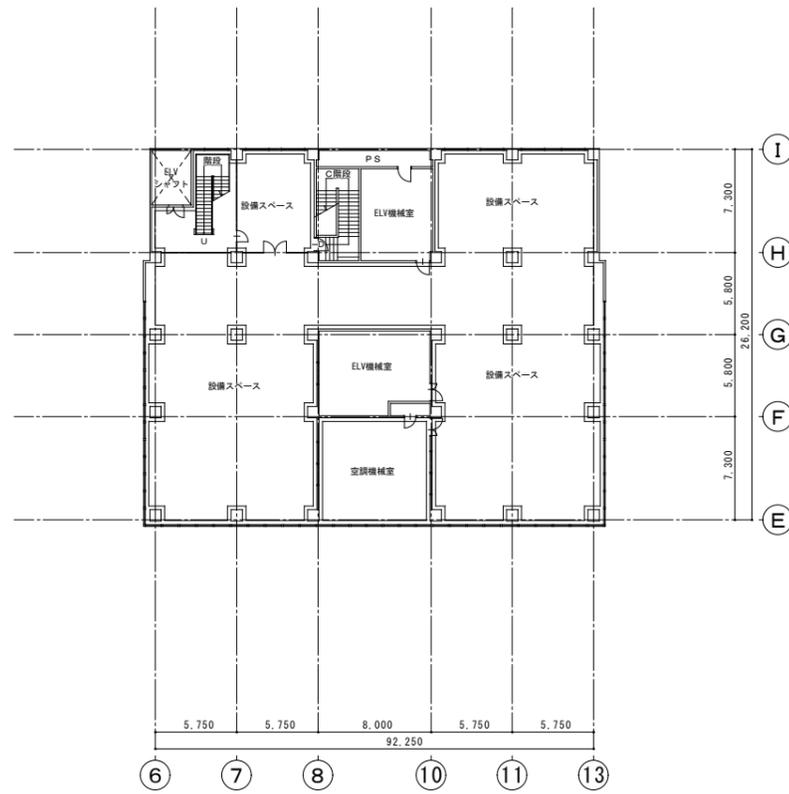

塔屋階全体平面図

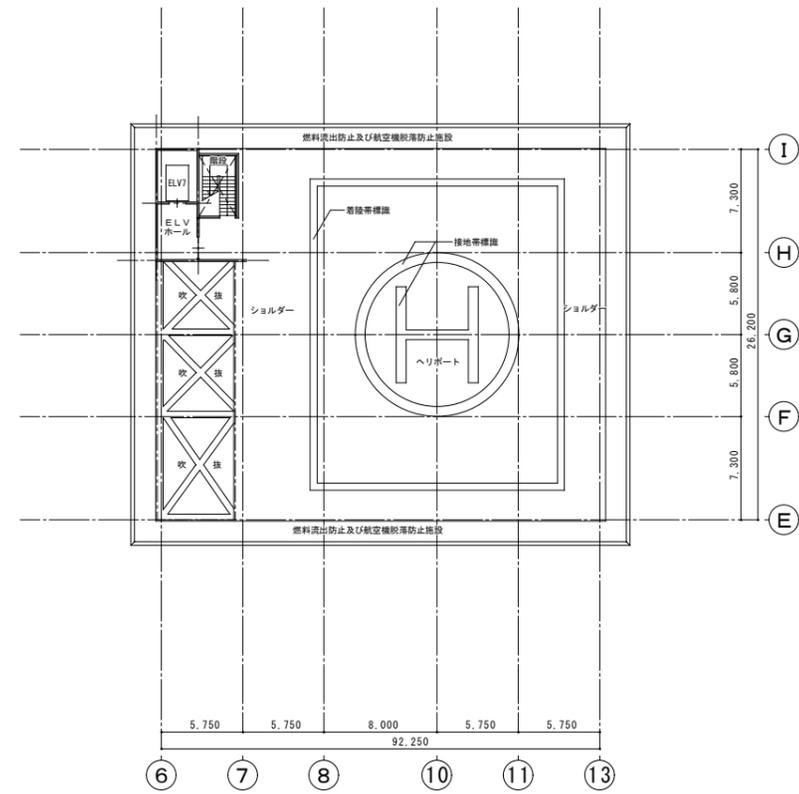

R階全体平面図

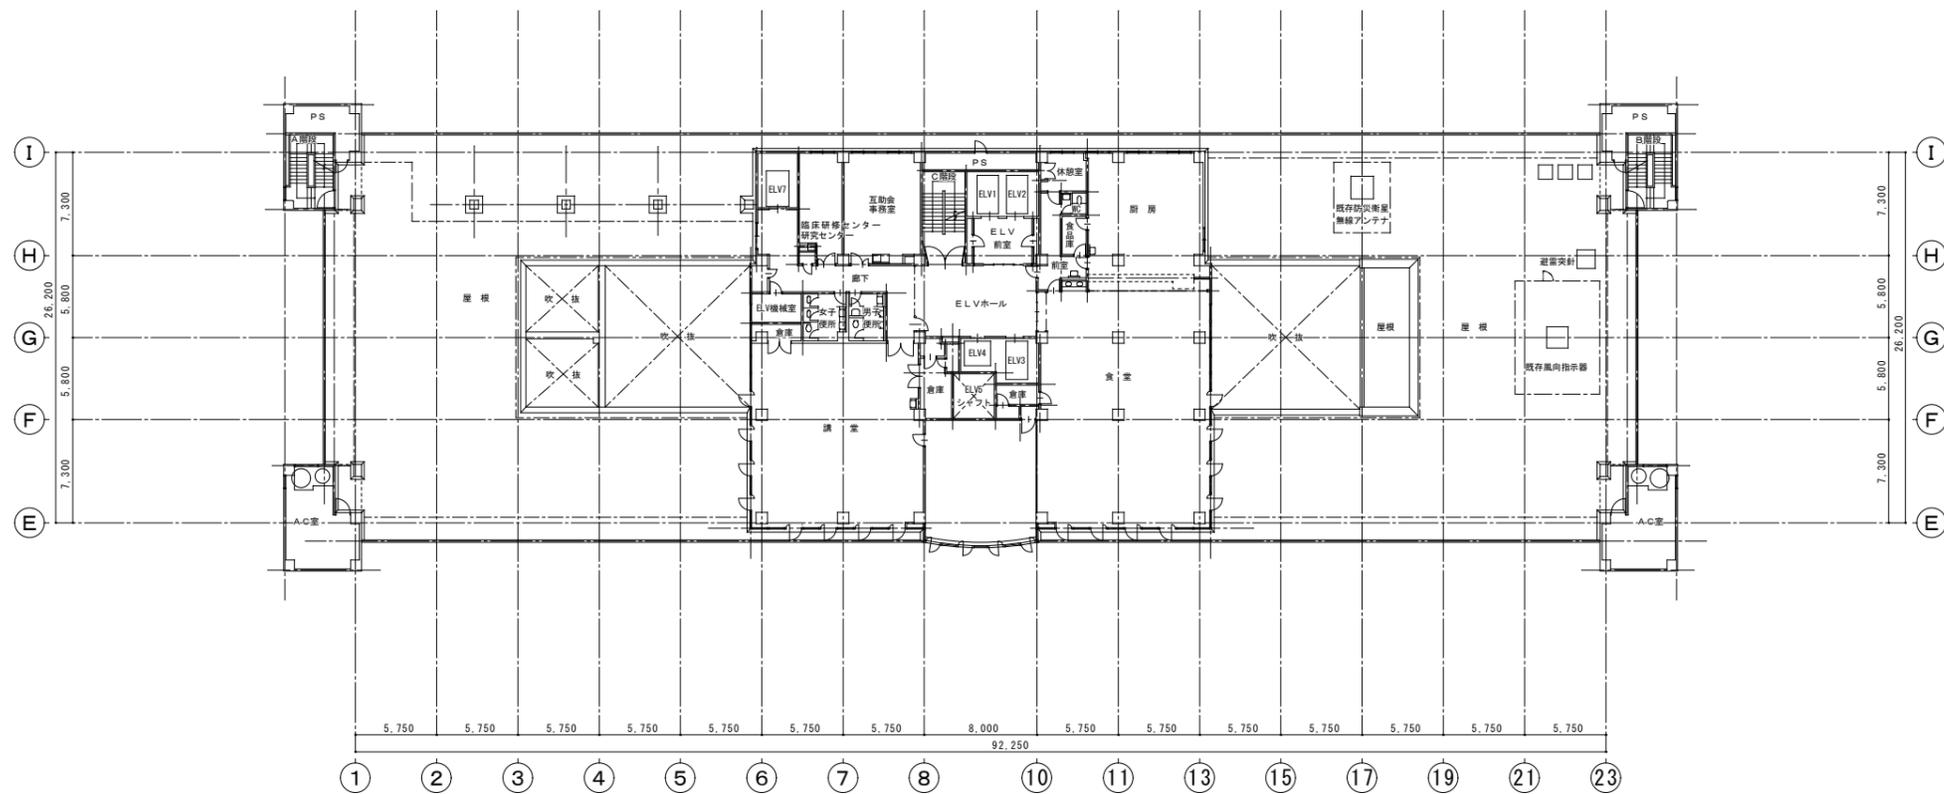

7階全体平面図