



工事場所 千510-8581 三重県四日市市大字日赤5450番地132  
 敷地面積 52,309.01㎡  
 用途地域 第1種住居 (10,917.62㎡) 第2種中高層 (41,391.18㎡)  
 容積率  
 調べい準:  
 防火地域: 無指定  
 その他の区域、地区、街区: 第22条区域  
 延床面積 31,359.92㎡  
 建築面積: 11,772.99㎡  
 最高高さ 30.787m (本館)  
 階数 地下1階/地上7階/塔屋2階 (本館)  
 設計GL 敷地内A\*層線区 (標高30.0m) を±0とする。


関係法令チェック		
建築基準法 (適用)	消防法 (適用)	中高層条例 (適用外)
都市計画法宅地再開発事業に関する許可制度 (適用外)		
駐車施設 (適用外)	バリアフリー法 (適用外)	
省エネ法 (適用)	都市景観条例 (適用外)	
ユニバーサルデザインのまちづくり推進条例 (適用)		

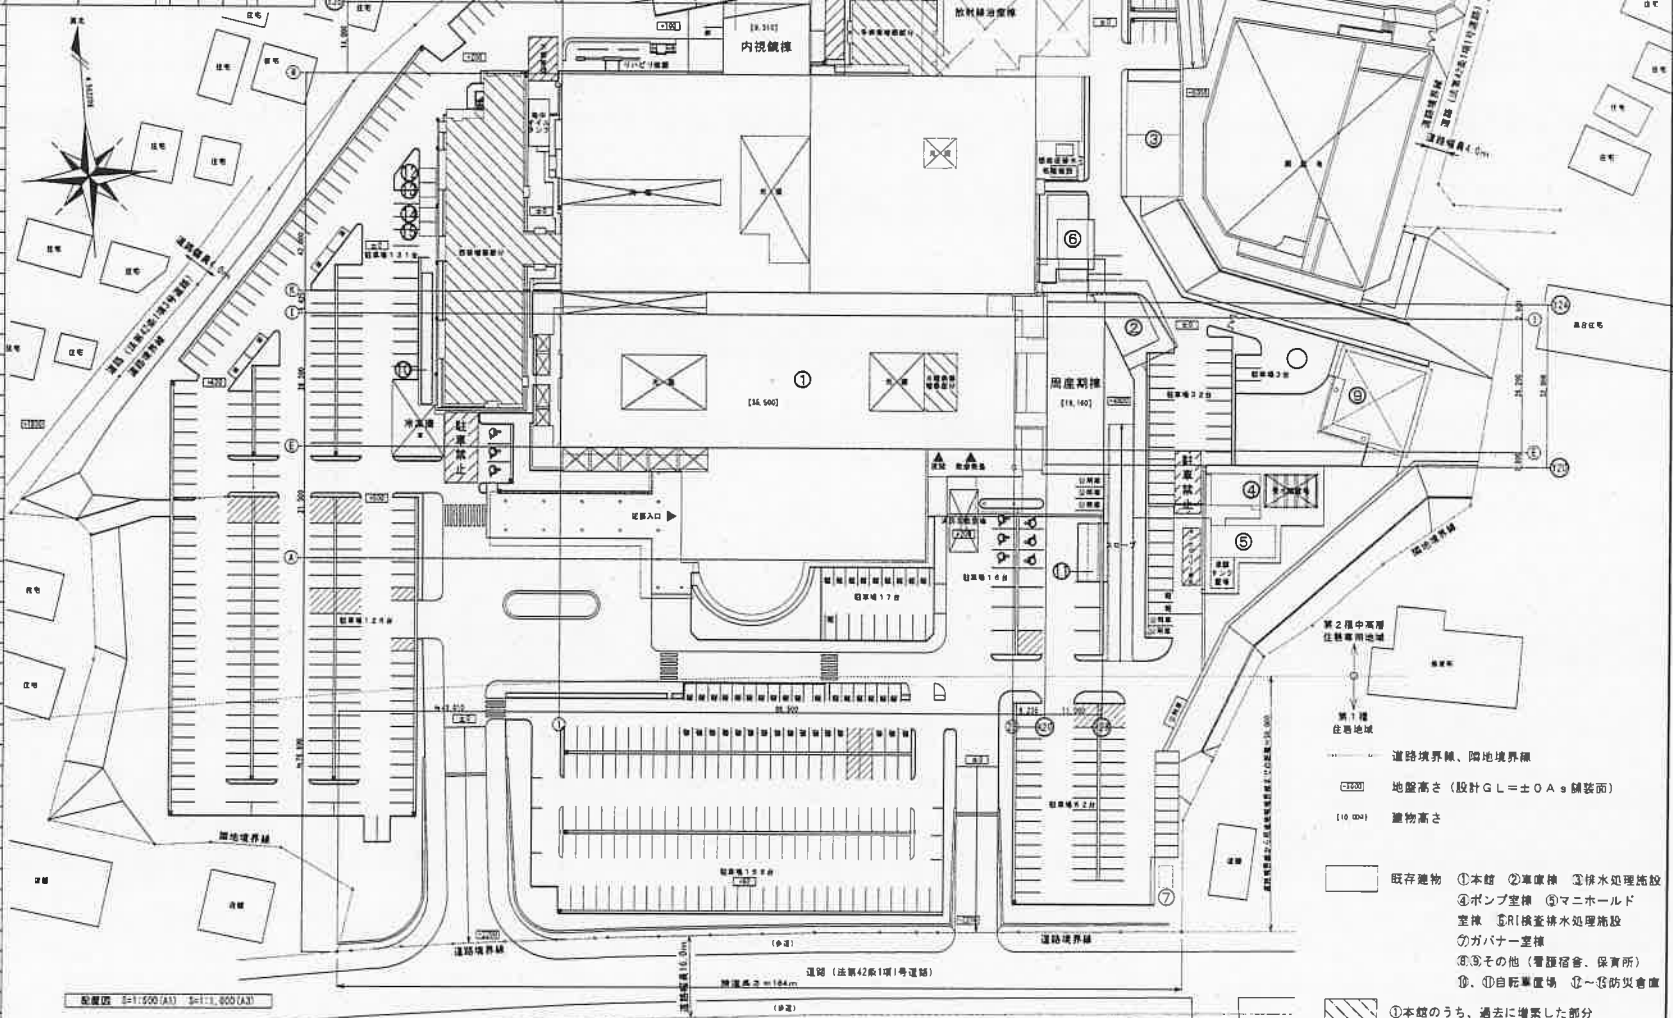

- 道路境界線、隣地境界線
- (200) 地盤高さ (設計GL=±0.0m 舗装面)
- (10.0m) 建物高さ
- 既存建物
- ① 本館
- ② 車庫棟
- ③ 排水処理施設
- ④ ポンプ室棟
- ⑤ マニホール
- ⑥ RI換気排水処理施設
- ⑦ ガバナー室棟
- ⑧ ⑨ その他 (管理宿舎、保守所)
- ⑩ 自転車置場
- ⑪ 防災倉庫
- ⑫ ⑬ ⑭ ⑮ ⑯ ⑰ ⑱ ⑲ ⑳ ㉑ ㉒ ㉓ ㉔ ㉕ ㉖ ㉗ ㉘ ㉙ ㉚ ㉛ ㉜ ㉝ ㉞ ㉟ ㊱ ㊲ ㊳ ㊴ ㊵ ㊶ ㊷ ㊸ ㊹ ㊺ ㊻ ㊼ ㊽ ㊾ ㊿
- ㉠ 本館のうち、過去に増築した部分

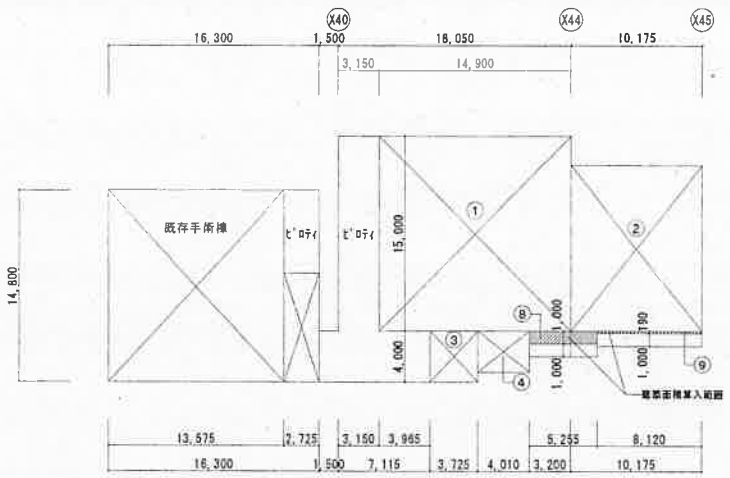

1階床面図

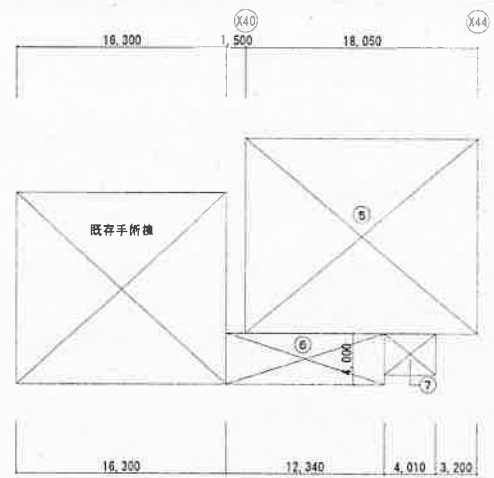

2階床面図



番号	計算式	面積
①	14,900 × 15,000	223,50000
②	10,175 × 12,750	129,73125
③	3,725 × 4,000	14,90000
④	4,010 × 3,225	12,93225
⑤	18,050 × 15,000	270,75000
⑥	12,340 × 4,000	49,36000
⑦	4,010 × 3,225	12,93225
⑧	5,255 × 1,000	5,25500
⑨	8,120 × 0,190	1,54280


階層	面積	合計
2階	⑤ ⑥ ⑦	333.04
1階	① ③ ④	251.33
延床面積		584.37
建築面積	⑤ ⑥ ⑦ ⑧	338.29

階層	面積	合計
2階	—	—
1階	②	129.73
延床面積		129.73
建築面積	② ⑧	131.27

階層	面積	合計
2階	⑧	333.04
1階	① ④	381.06
延床面積		714.10
建築面積	⑧ ⑨	469.56

①本館建物のエレベーター昇降階の面積

	既存	増築	合計
塔屋2階	11.21	—	11.21
塔屋1階	11.21	—	11.21
7階	55.96	—	55.96
6階	44.16	—	44.16
5階	44.16	—	44.16
4階	44.16	—	44.16
3階	53.50	—	53.50
2階	65.38	12.13	77.51
1階	56.04	12.13	68.17
地下1階	57.64	—	57.64
合計	443.42	24.26	467.68

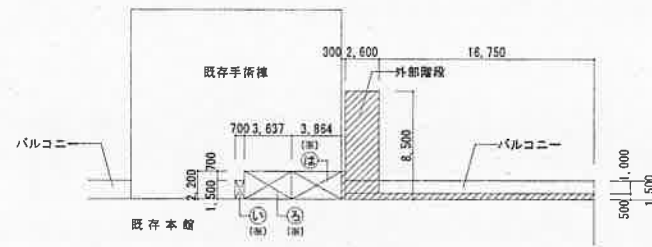

既存建築面積削減図 (削減部分)  
(※)①②③は既存手所補修面積に算入済みのため、建築面積の更新なし

本工事で減少する建築面積


計算式	面積
0,300 × 2,200	0,66000
2,600 × 8,500	22,10000
18,750 × 0,500	8,37500
合計	31,13500

本工事に増築する部分 (延床面積 増加)

計算式	面積
① 0,700 × 1,500	1,05000
② 3,637 × 2,200	8,00140
③ 3,864 × 2,200	8,50080
合計	17,55140

全体面積表

建物番号	1											合計	既存部分のみ合計 (本工事で増築部分を除く)			
	【今回申請対象】			【申請以外】	【申請以外】	【申請以外】	【申請以外】	【申請以外】	【申請以外】	【申請以外】	【申請以外】					
構造形式	SRC造 一部RC造・S造			RC造	RC造	RC造	RC造	RC造	RC造	RC造	S造	S造				
耐火建築物又は準耐火建築物の別	耐火建築物			その他	その他	その他	その他	その他	その他	耐火建築物	その他	その他				
建物名称	本館			車庫棟	排水処理施設	ポンプ室棟	マニホール室棟	R1検査排水処理施設	ガバナリー室棟	看護宿舎	保育所	自転車置場1	自転車置場2	総合計	既存部分のみ合計 (本工事で増築部分を除く)	
	既存部分	増減面積	増築部分	【既存】	【既存】	【既存】	【既存】	【既存】	【既存】	【既存】	【既存】	【既存】	【既存】			
延床面積	塔屋2階 (ハジート)	23.15	—	23.15	—	—	—	—	—	—	—	—	—	23.15	23.15	
	塔屋1階	842.84	—	842.84	—	—	—	—	—	—	—	—	—	842.84	842.84	
	7階	1,007.00	—	1,007.00	—	—	—	—	—	—	—	—	—	1,007.00	1,007.00	
	6階	2,185.11	—	2,185.11	—	—	—	—	—	—	—	—	—	2,185.11	2,185.11	
	5階	2,245.49	—	2,245.49	—	—	—	—	—	—	—	—	—	2,245.49	2,245.49	
	4階	2,249.93	—	2,249.93	—	—	—	—	—	—	—	—	—	2,249.93	2,249.93	
	3階	3,025.75	—	3,025.75	—	—	—	—	—	—	—	—	—	3,025.75	3,025.75	
	2階	6,444.99	333.04	6,778.03	—	—	—	—	—	—	586.33	—	—	—	7,364.36	7,031.32
	1階	8,742.26	381.06	9,123.32	—	73.35	57.00	75.00	42.46	11.76	586.33	325.02	38.40	33.60	10,365.24	9,985.18
	地下1階	3,228.77	—	3,228.77	89.31	70.78	—	—	74.76	—	—	—	—	—	3,463.62	3,463.62
合計	29,995.29	714.10	30,709.39	89.31	144.13	57.00	75.00	117.22	11.76	1,758.99	325.02	38.40	33.60	33,359.82	32,645.72	
建築面積	9,764.56	△31.13	469.56	10,202.99	0.00	222.85	57.00	75.00	42.46	11.76	736.90	325.02	38.40	33.60	11,303.43	

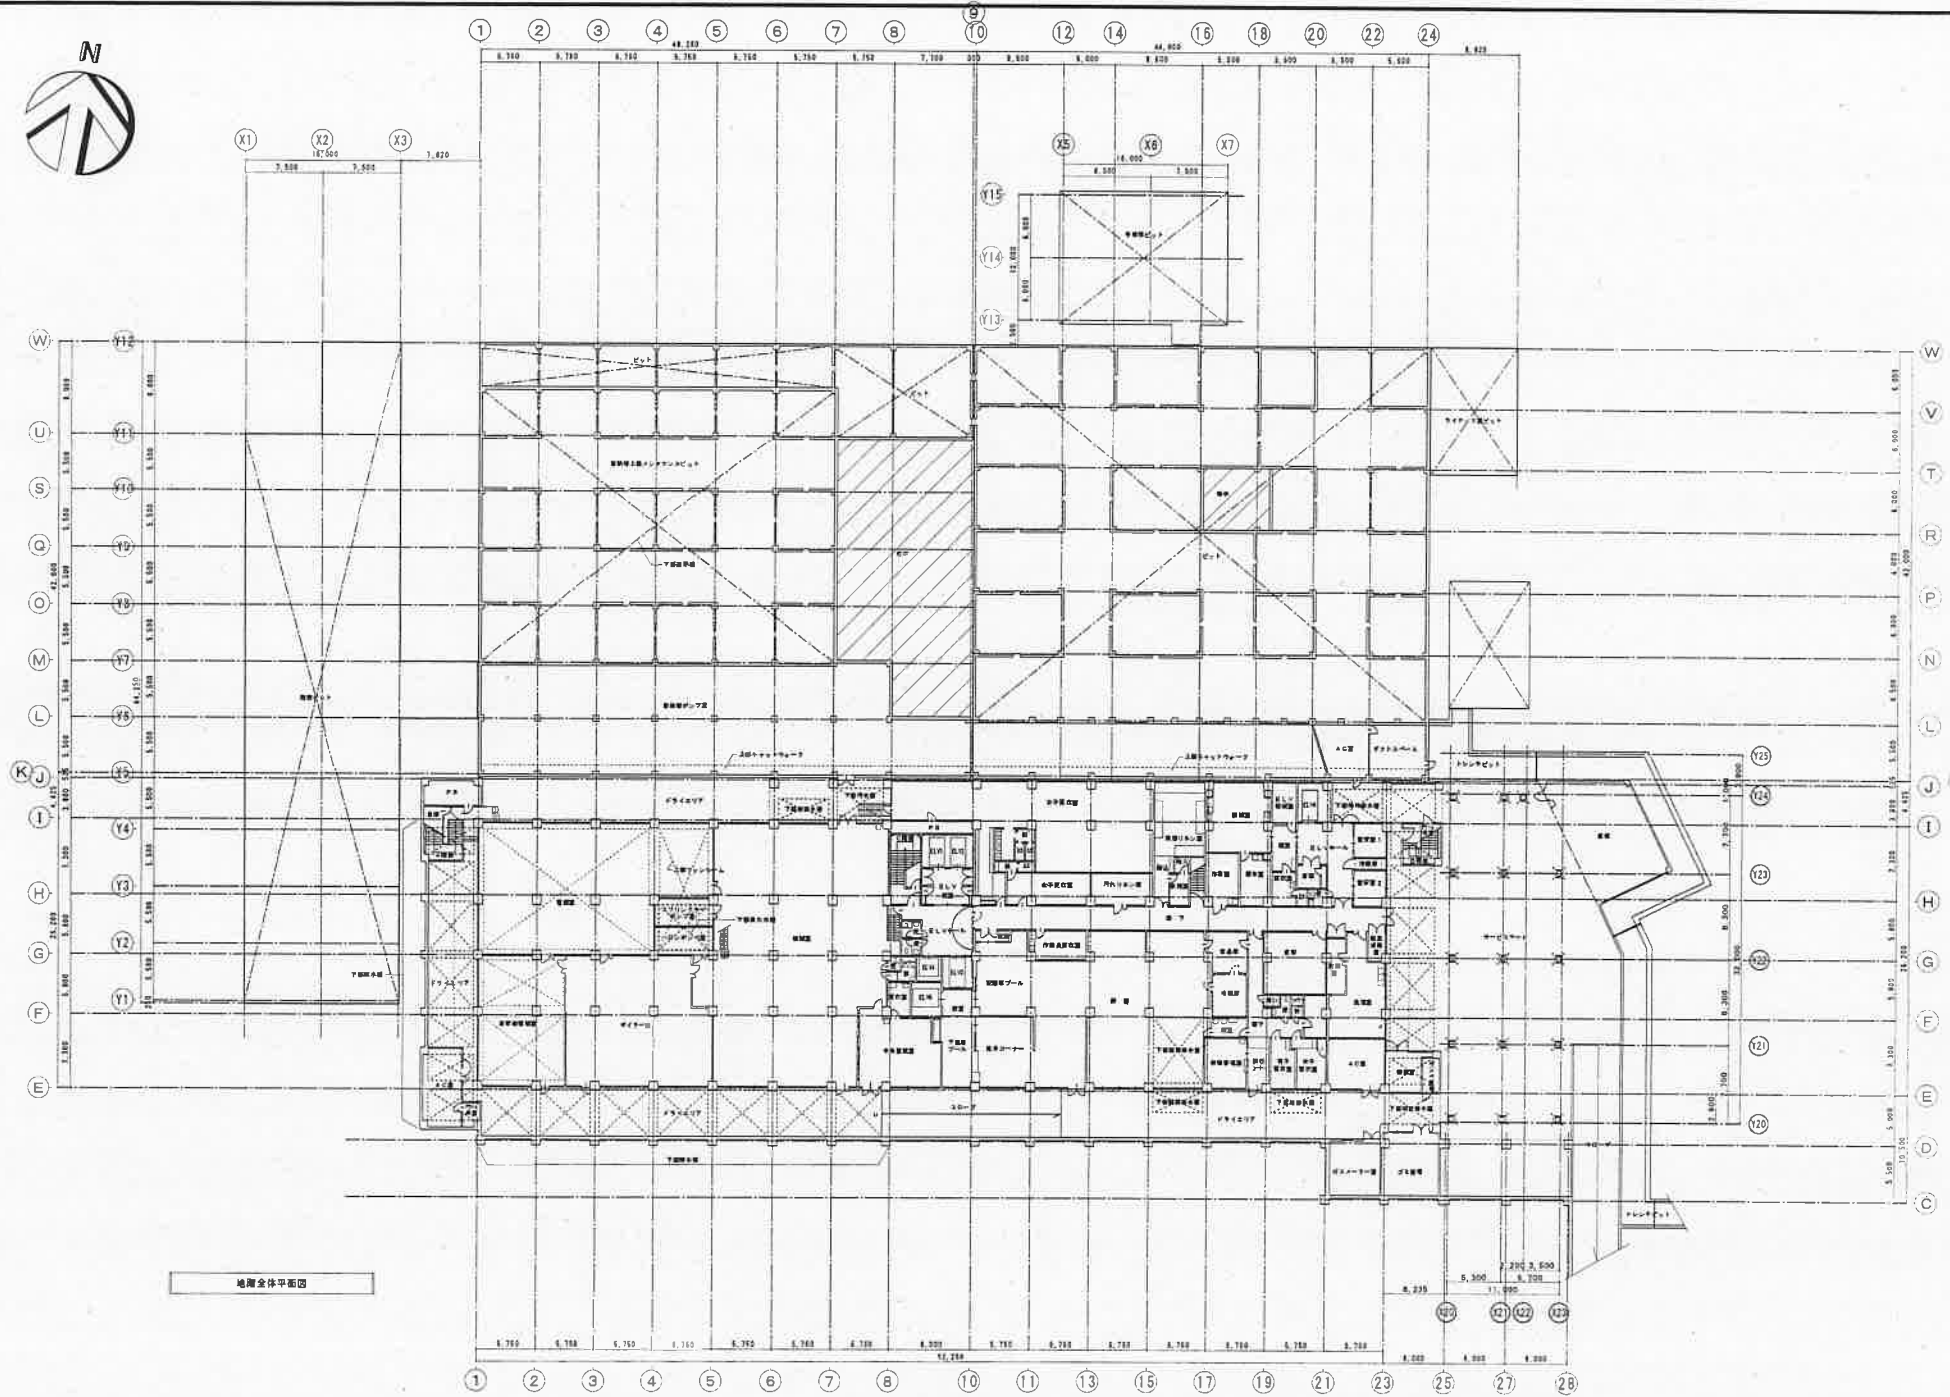


地階全体平面図



尺 例

◇ オートエントランスの設置場所を示す。

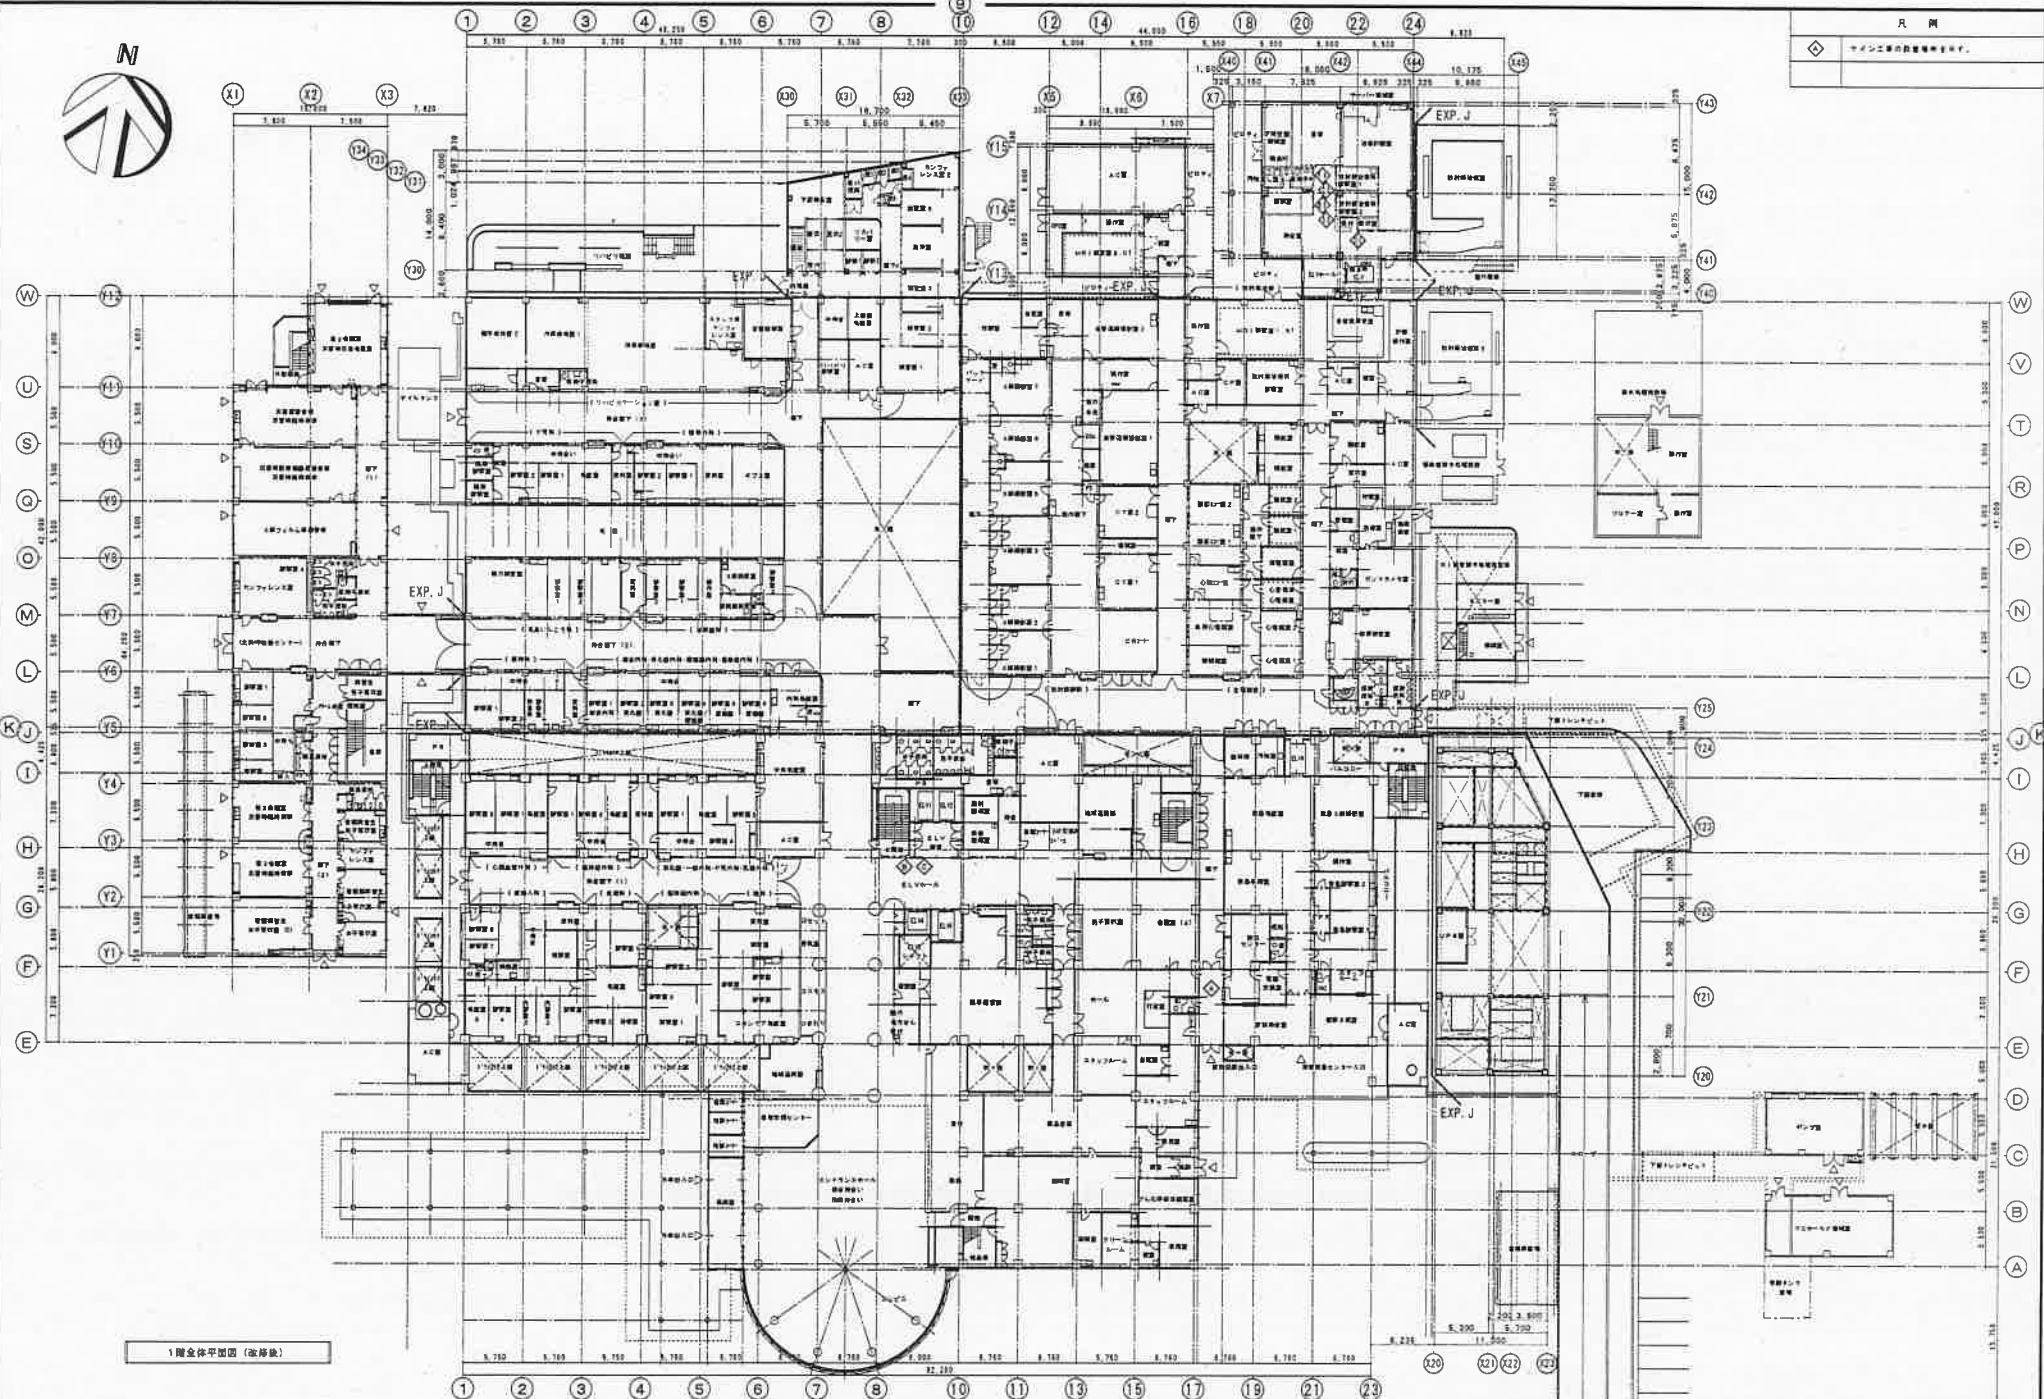

1階全体平面図 (改修後)

設計者 一級建築士 新 34322 号 原田 悠実


工事名 三重県立総合医療センター新棟 (仮称) 建築工事

田中建築事務所


設計者 田中 隆雄  
年月日 2022.07.

1階全体平面図 (改修後)  
A1 B1 250  
A3 B1 600




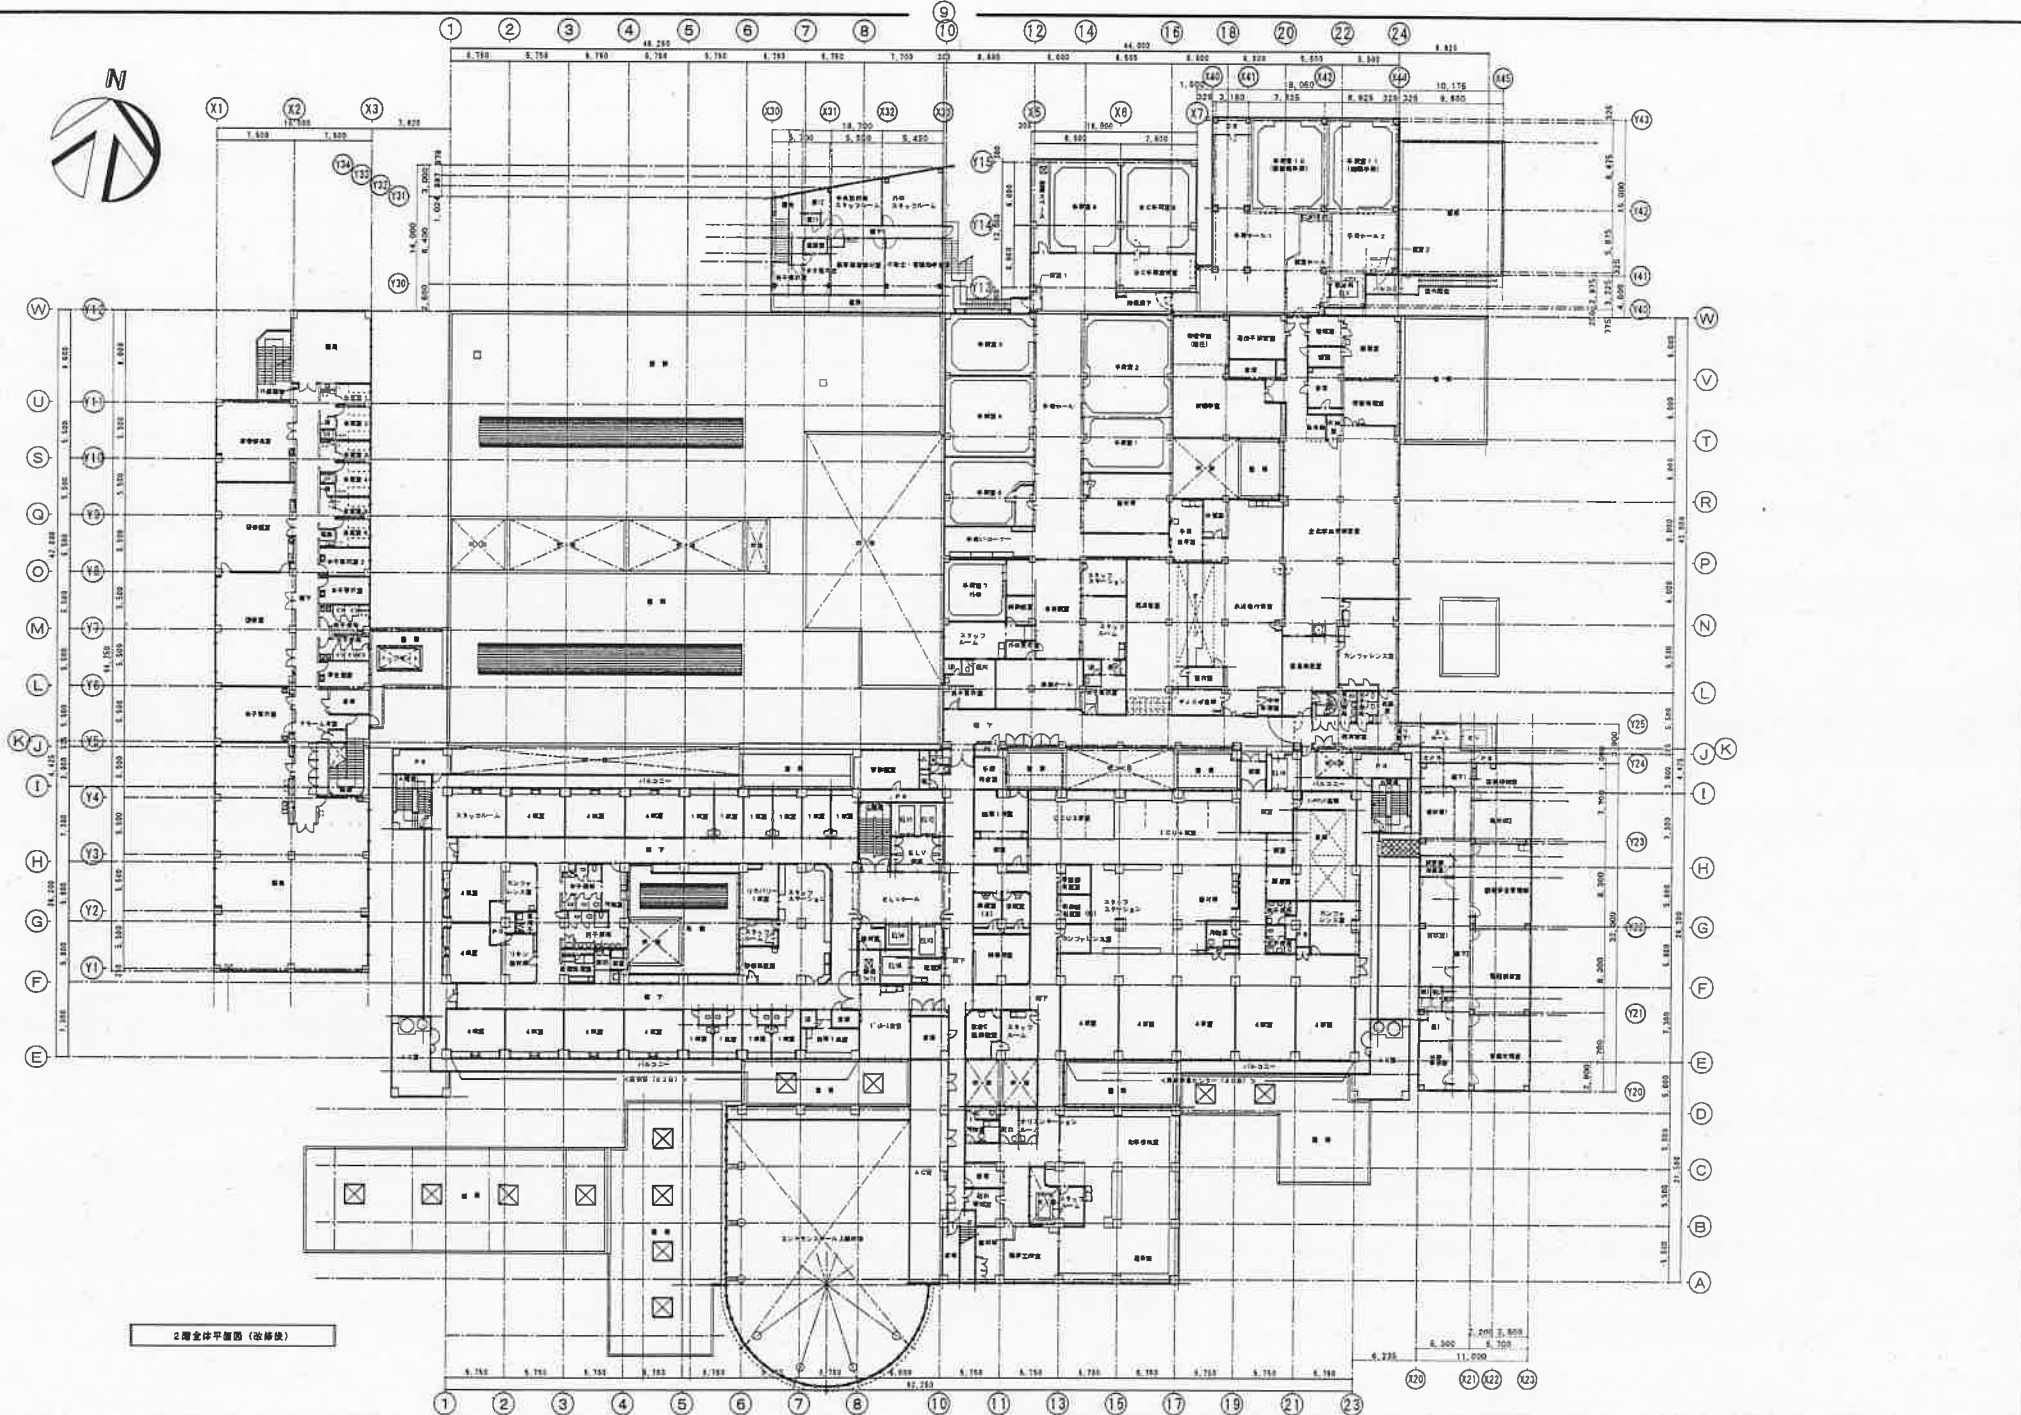


2階全体平面図 (改修後)

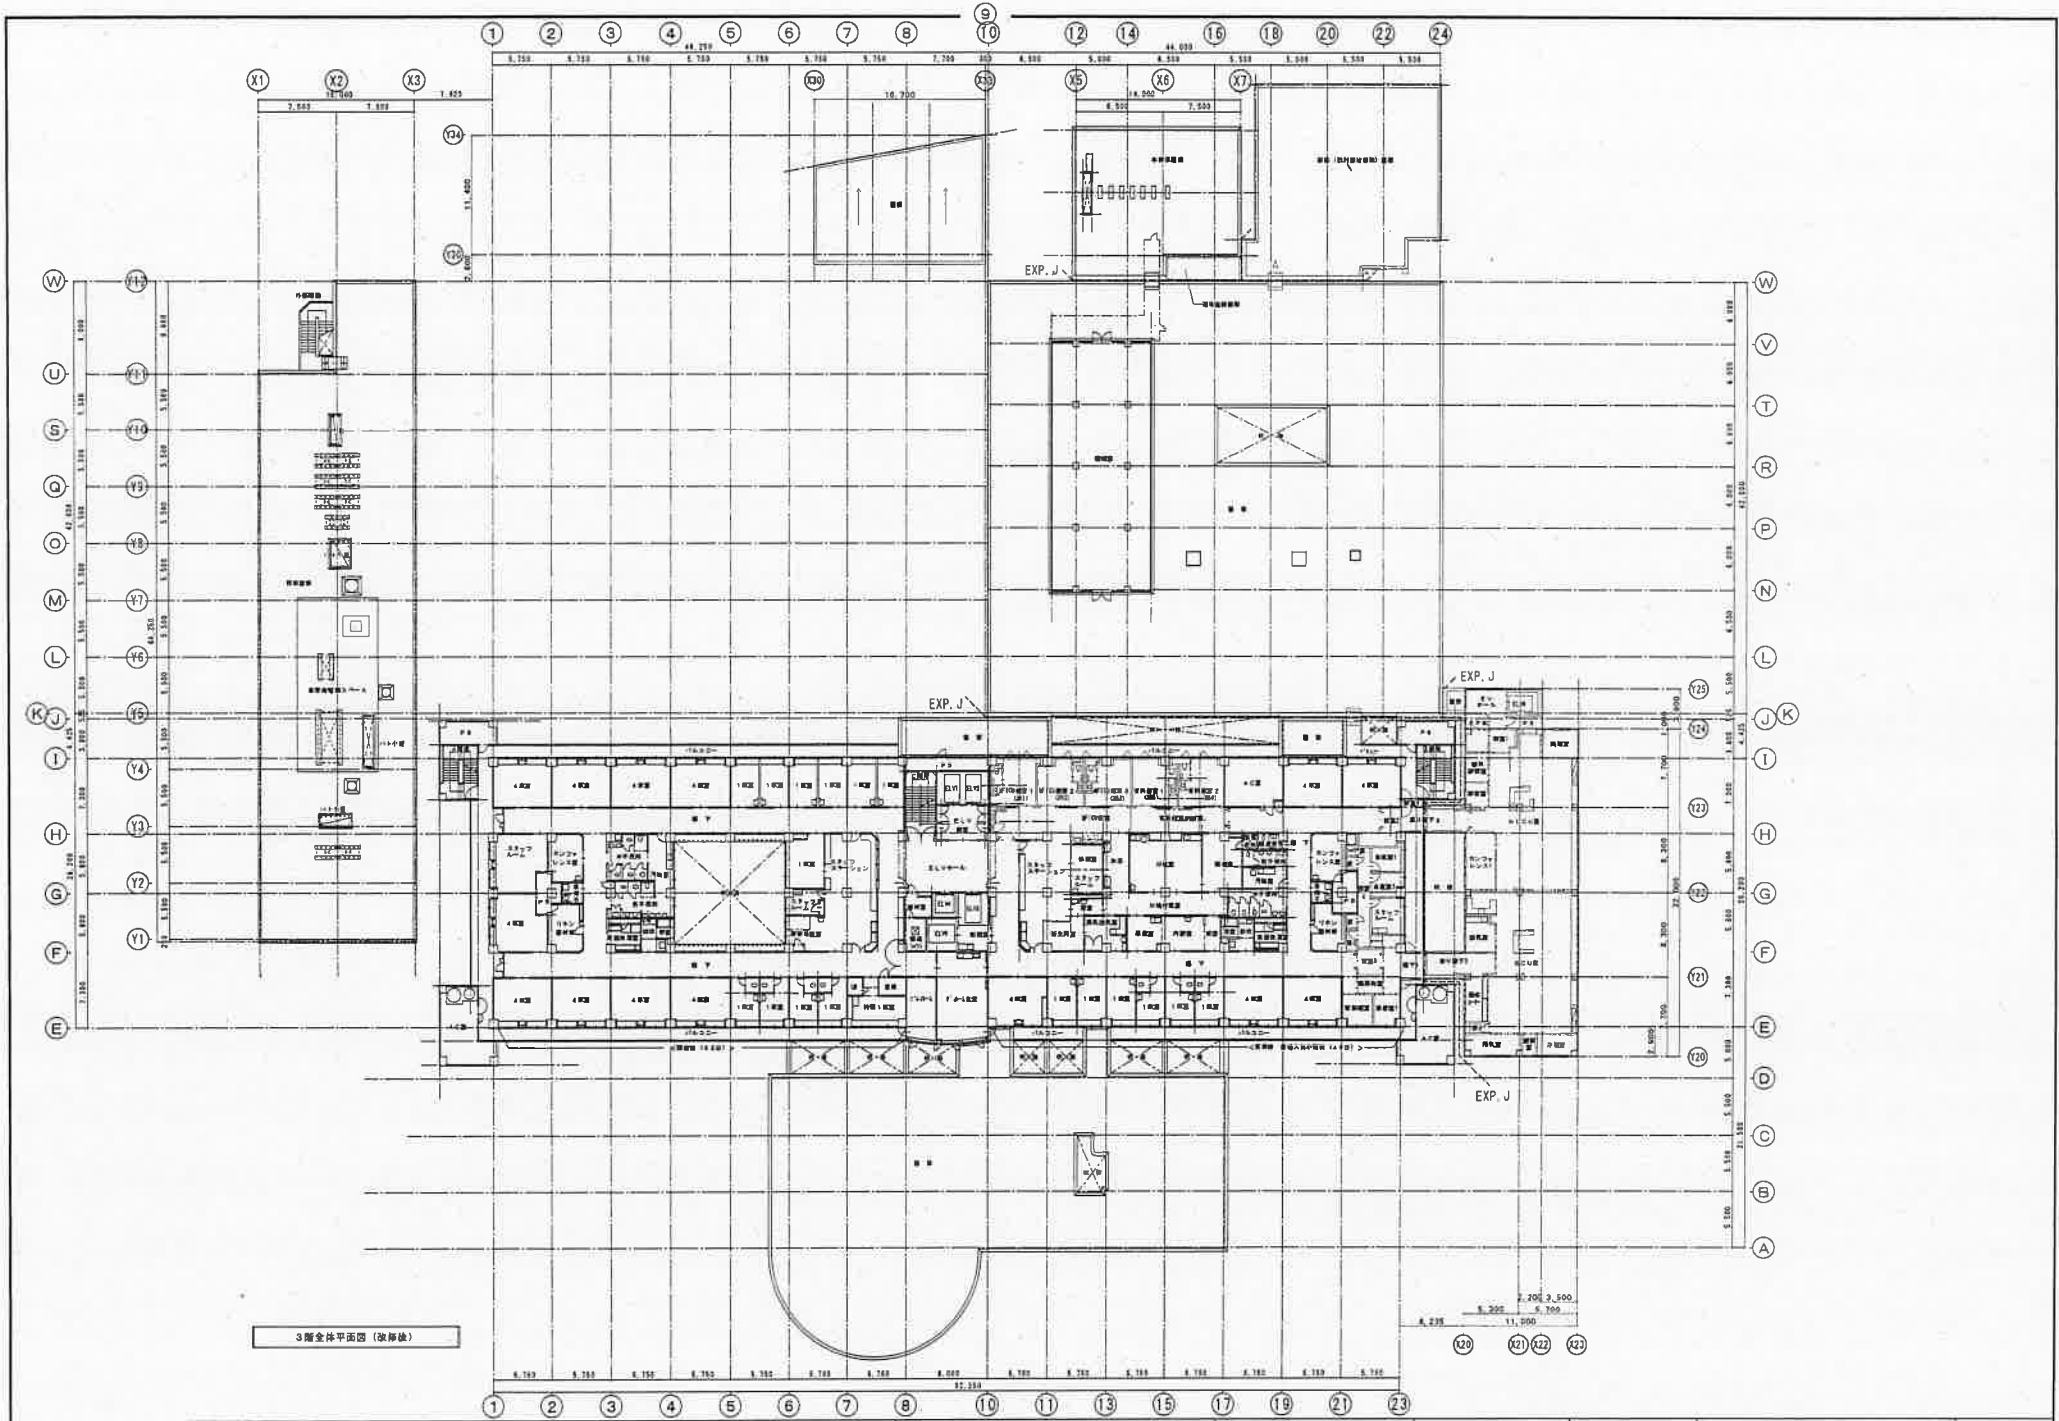


3階全体平面図 (改修後)

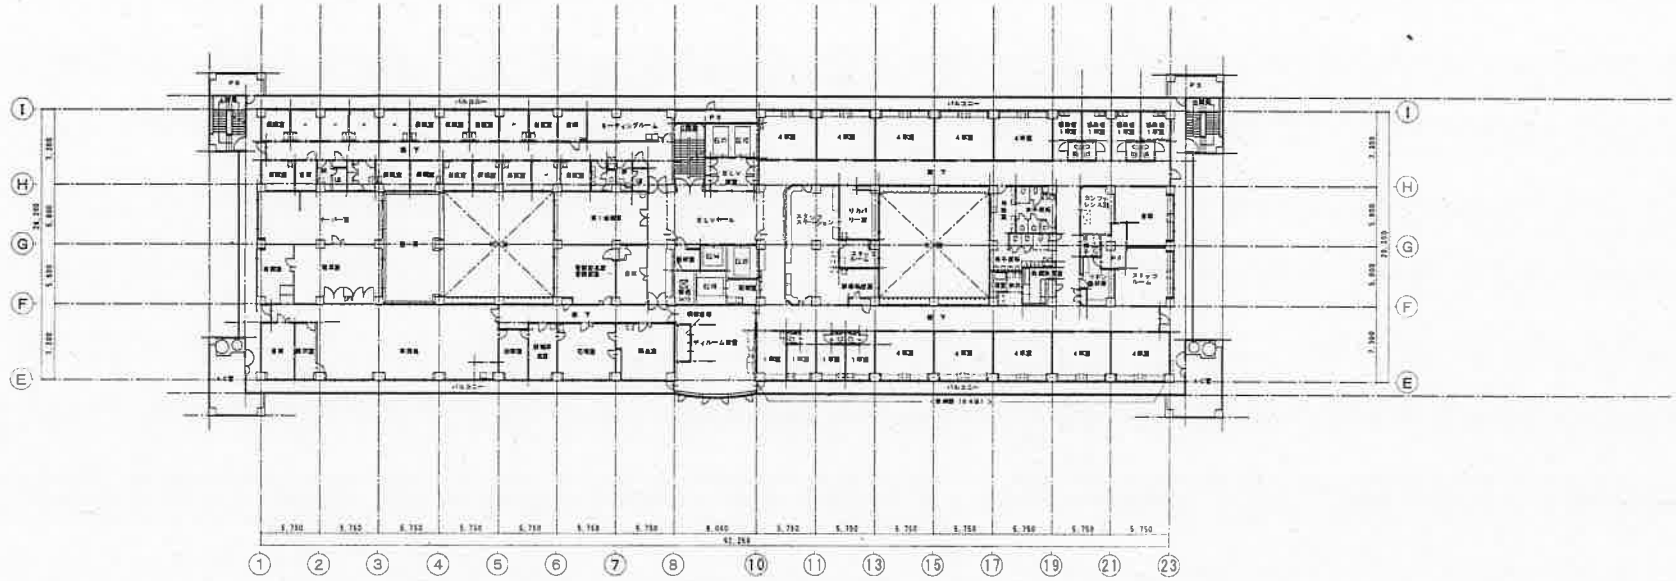


6階全体平面図

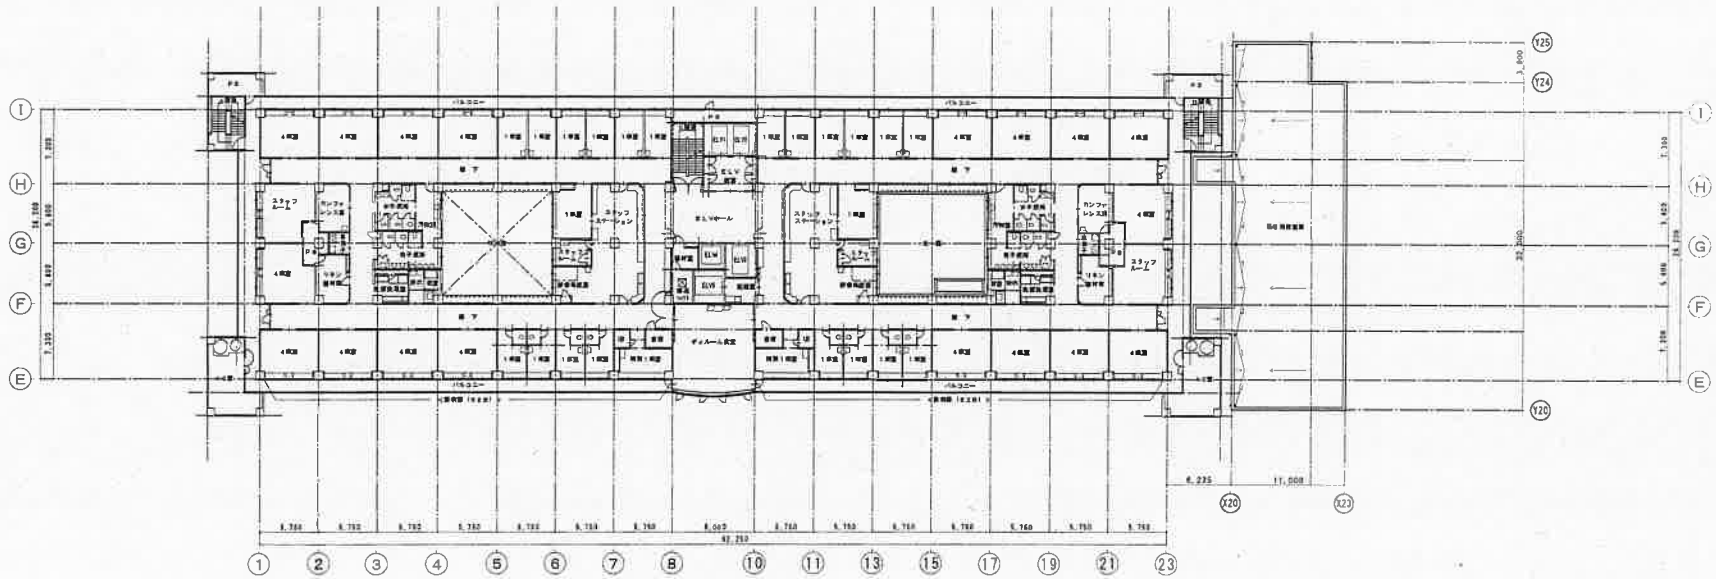


4・5階全体平面図

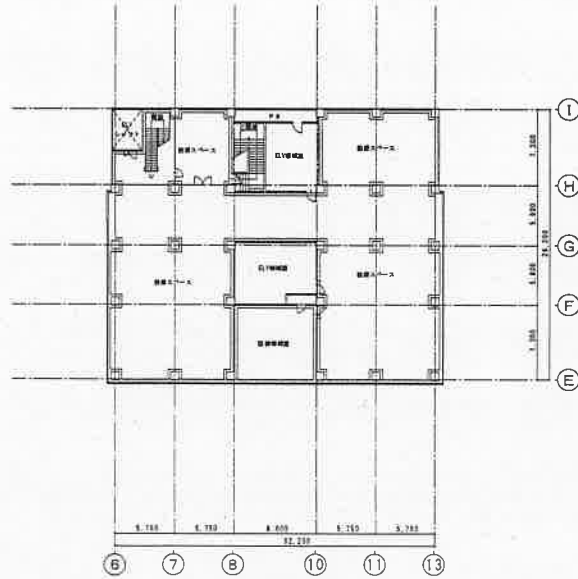

5階全体平面図

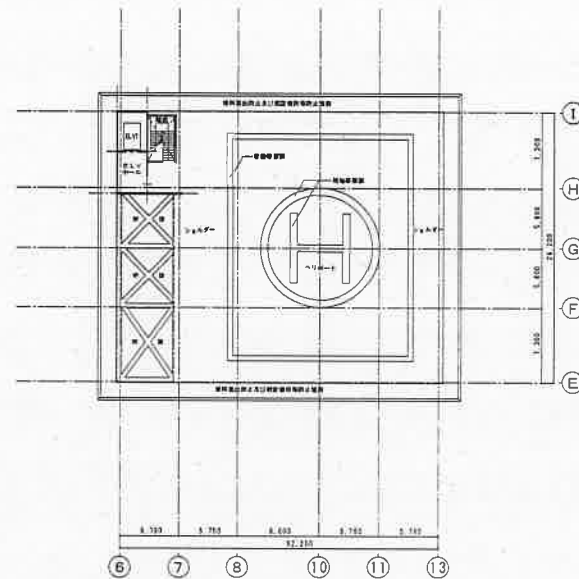

6階全体平面図

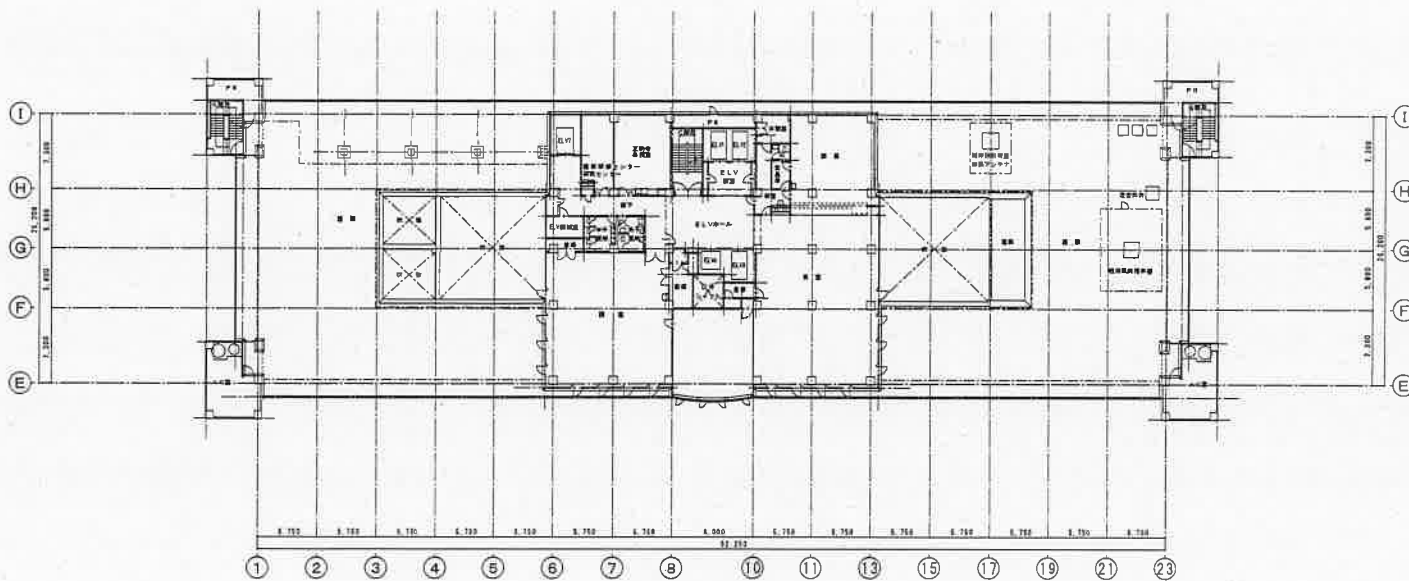

7階全体平面図