


B1F配置図

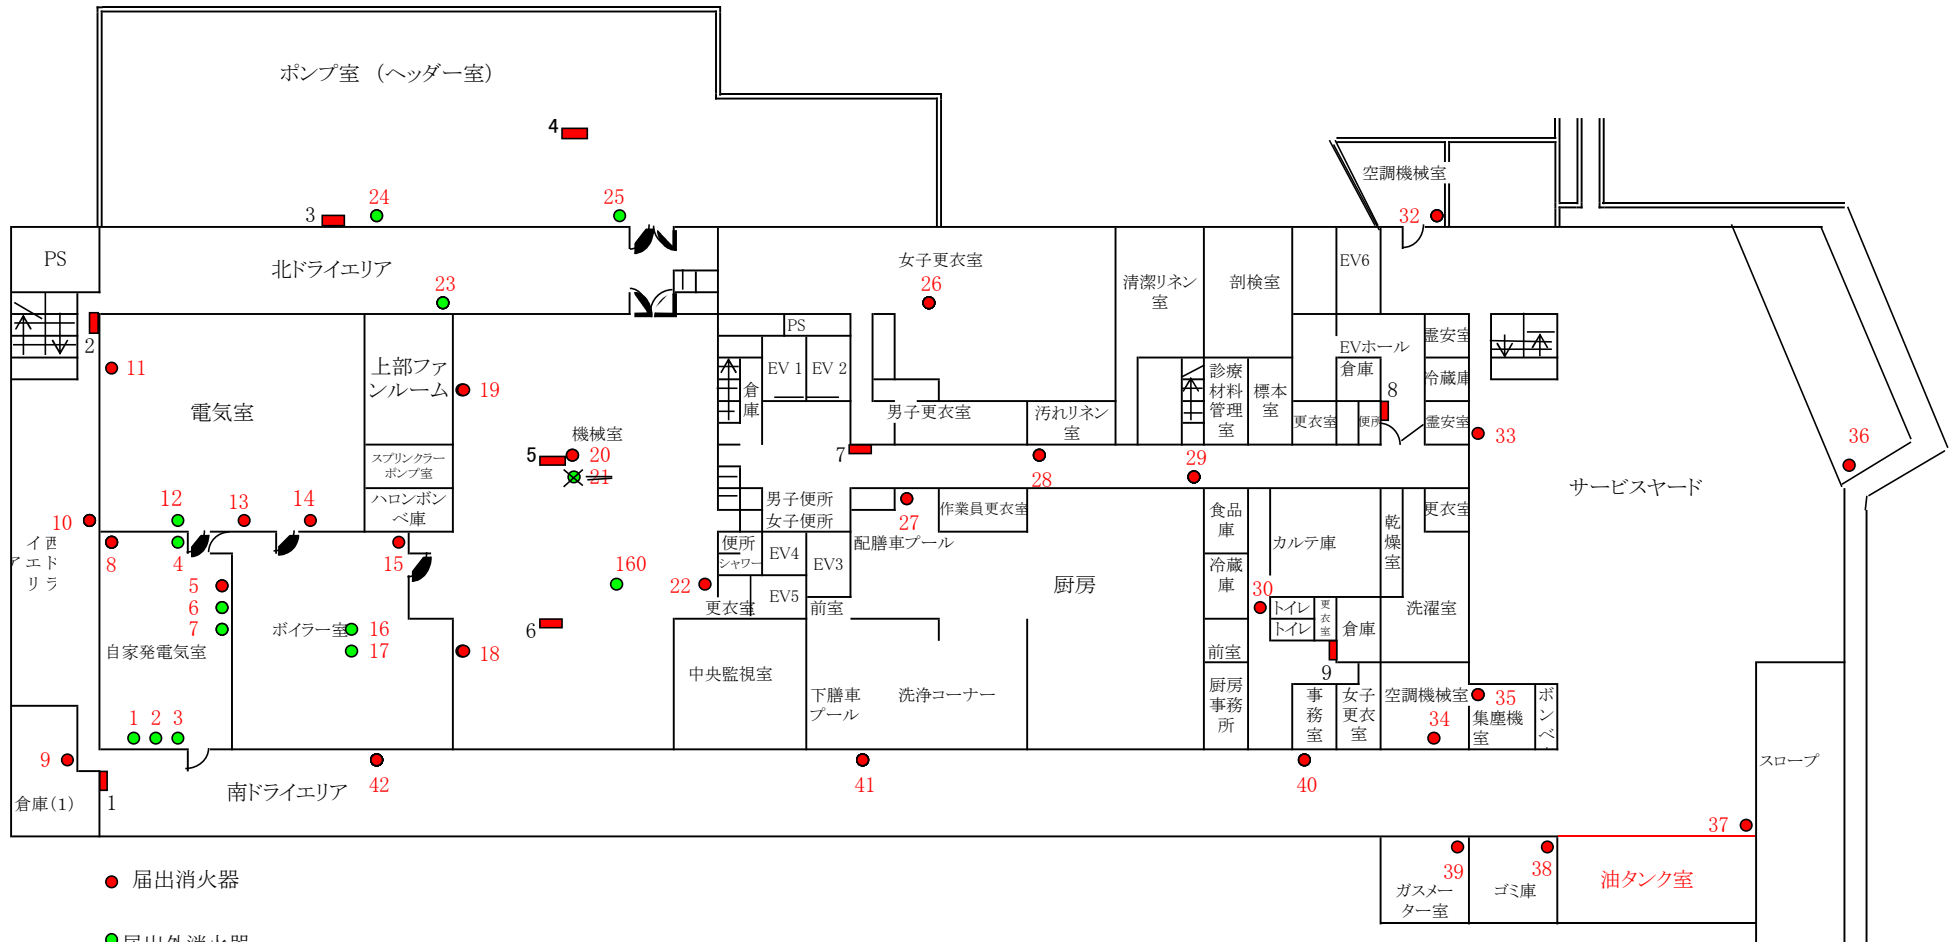


1F 配置図




2F 配置図




3F 配置図

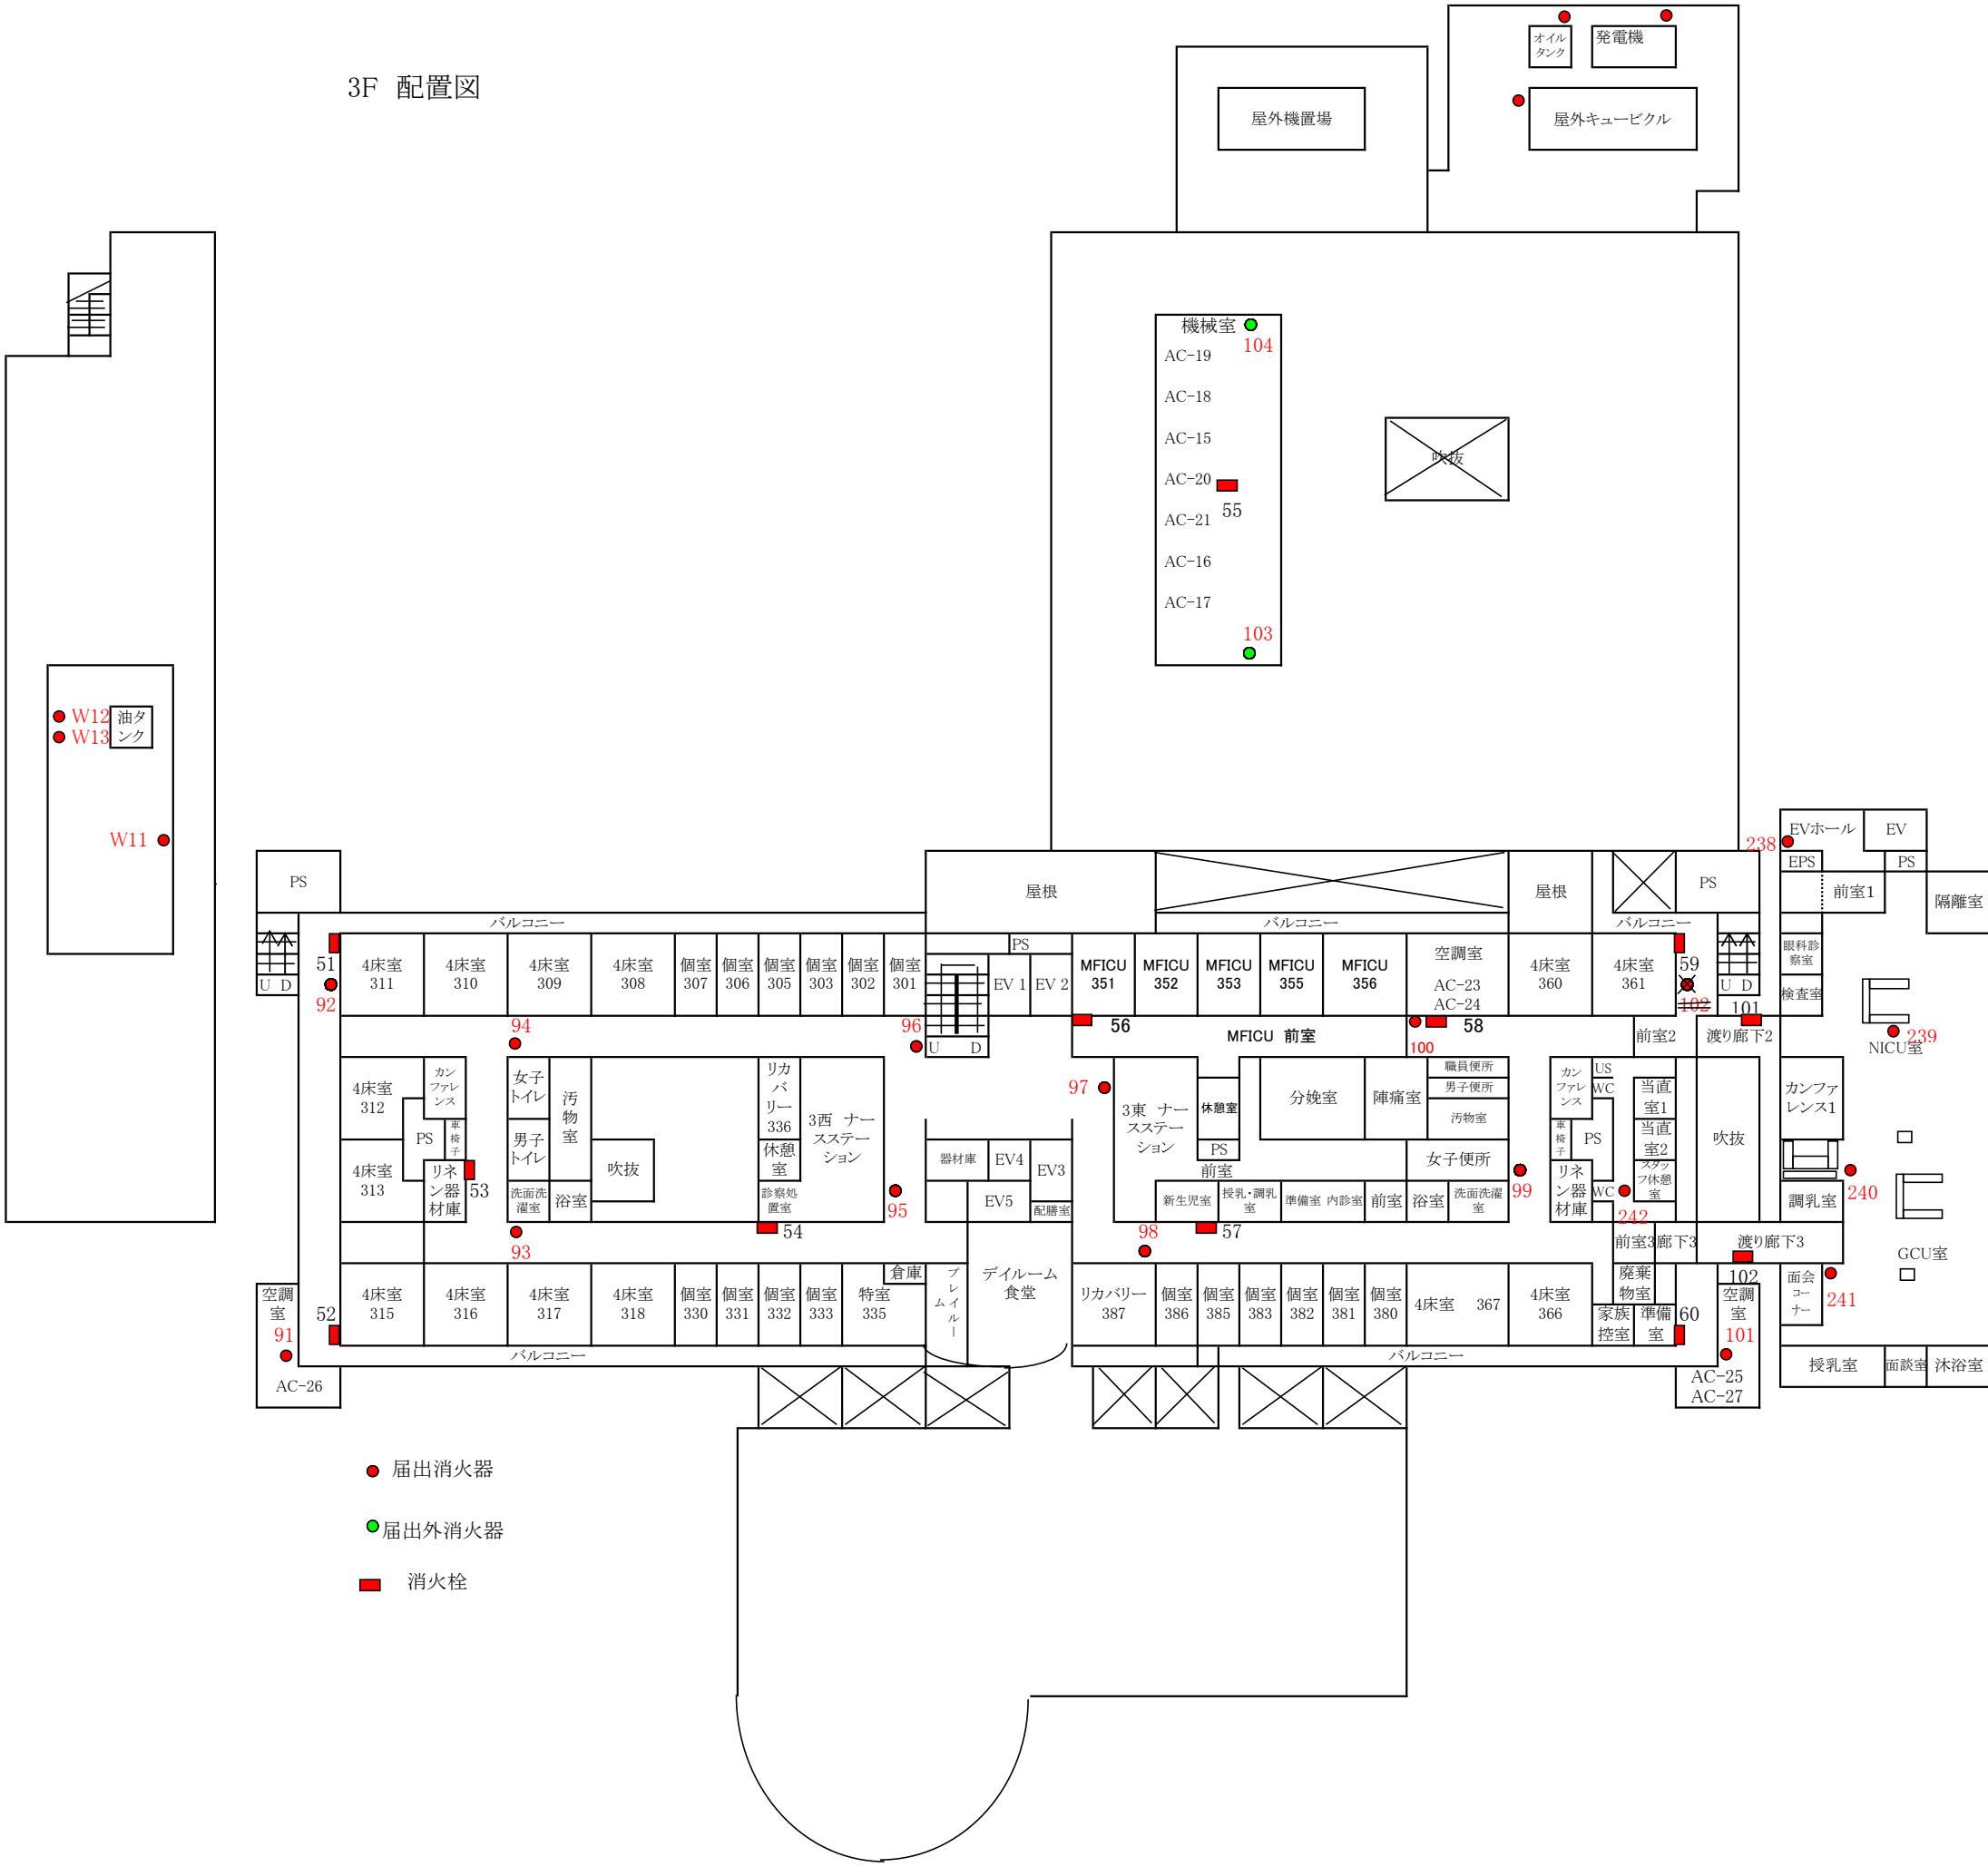

4F 配置図

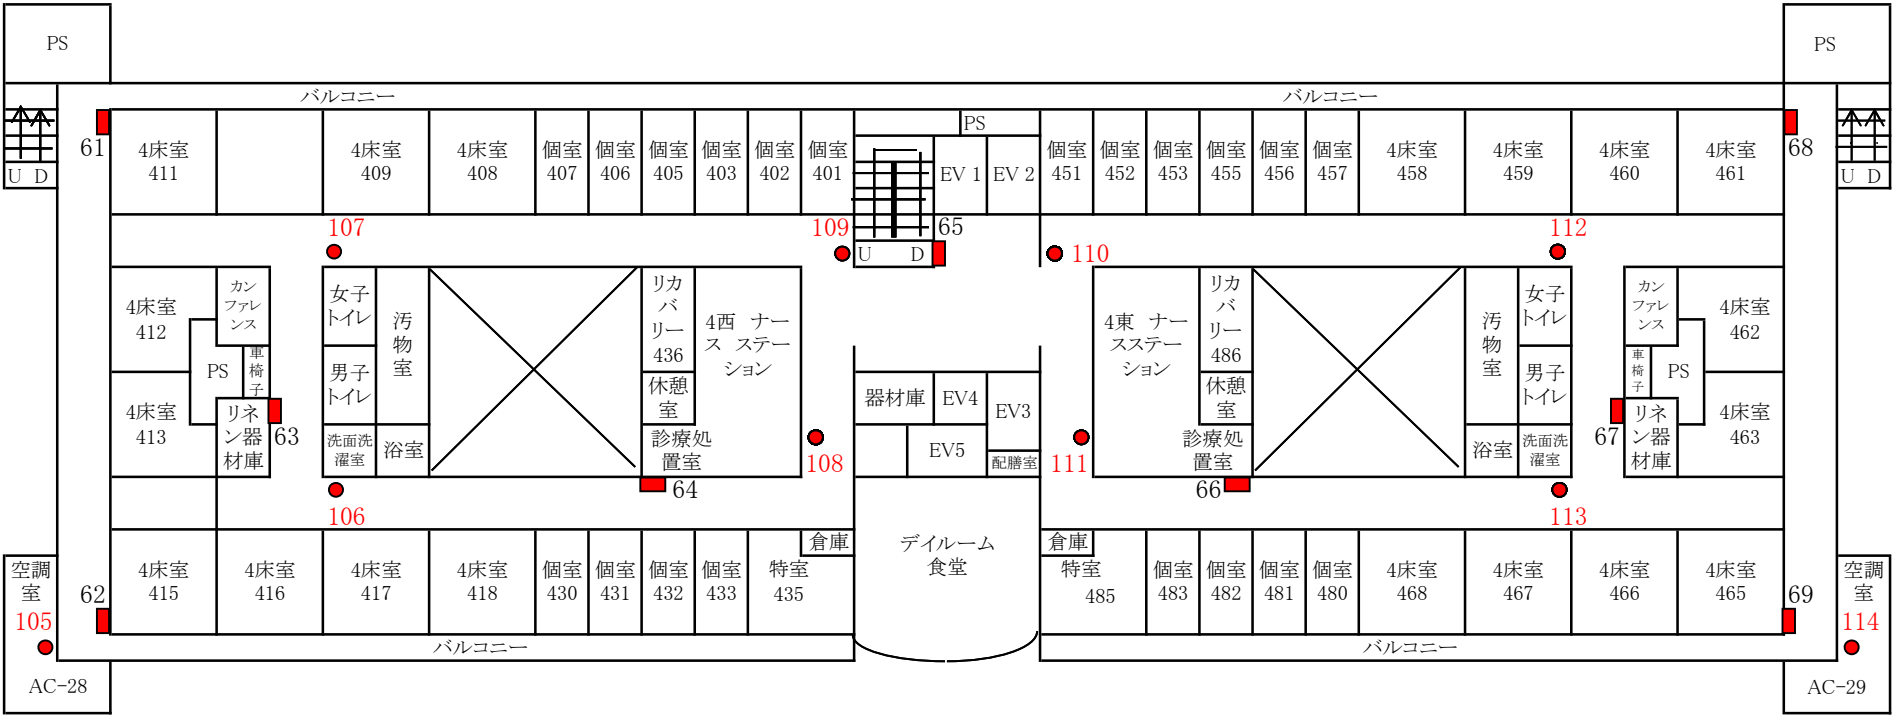

5F 配置図

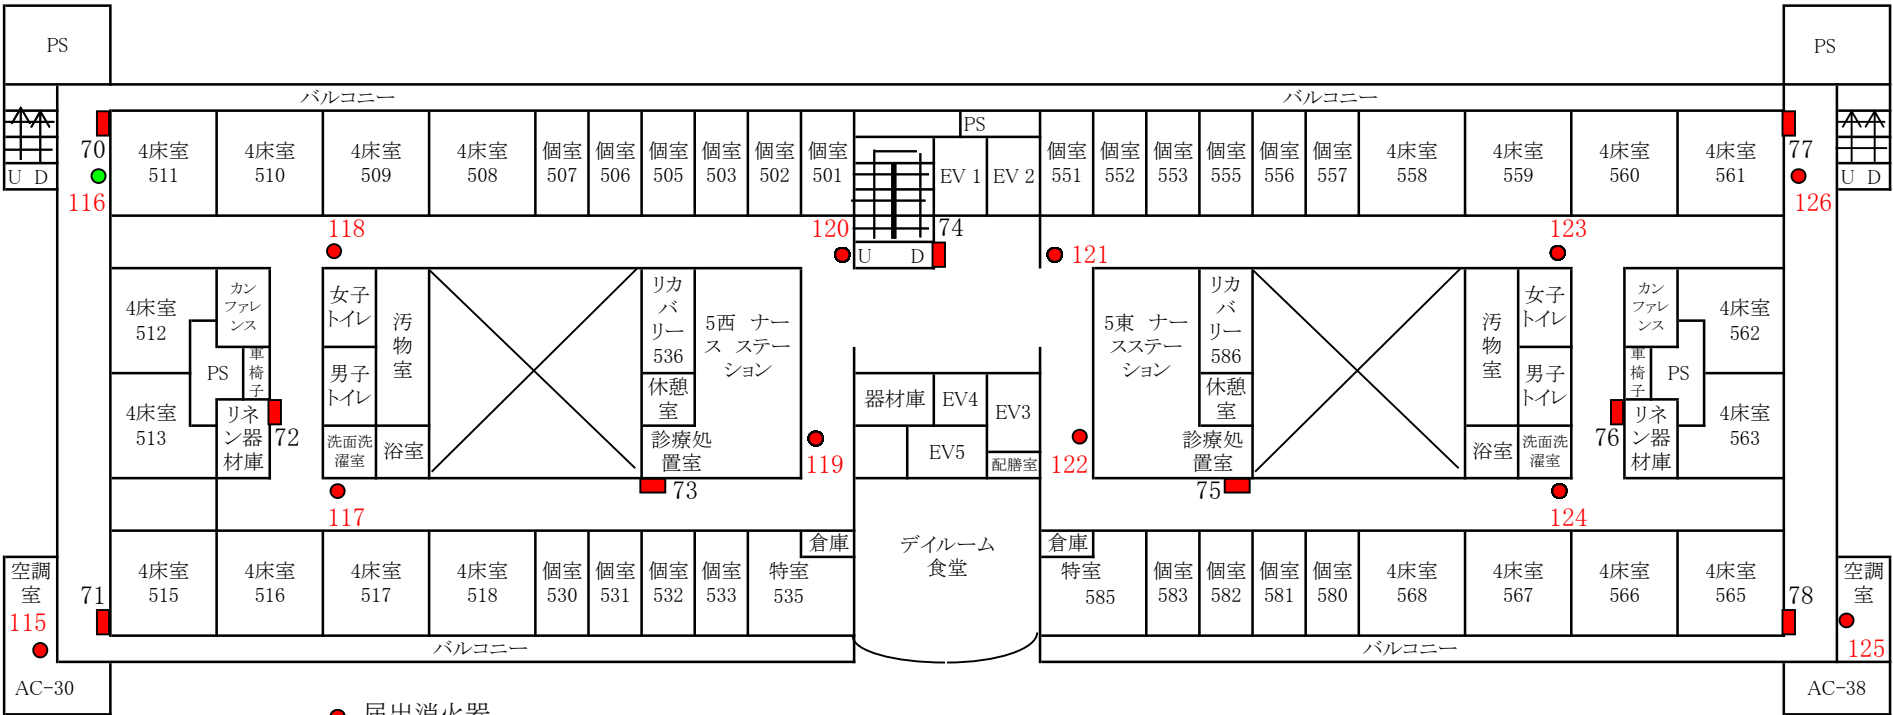


● 届出消火器

● 届出外消火器

■ 消火栓

6F配置図

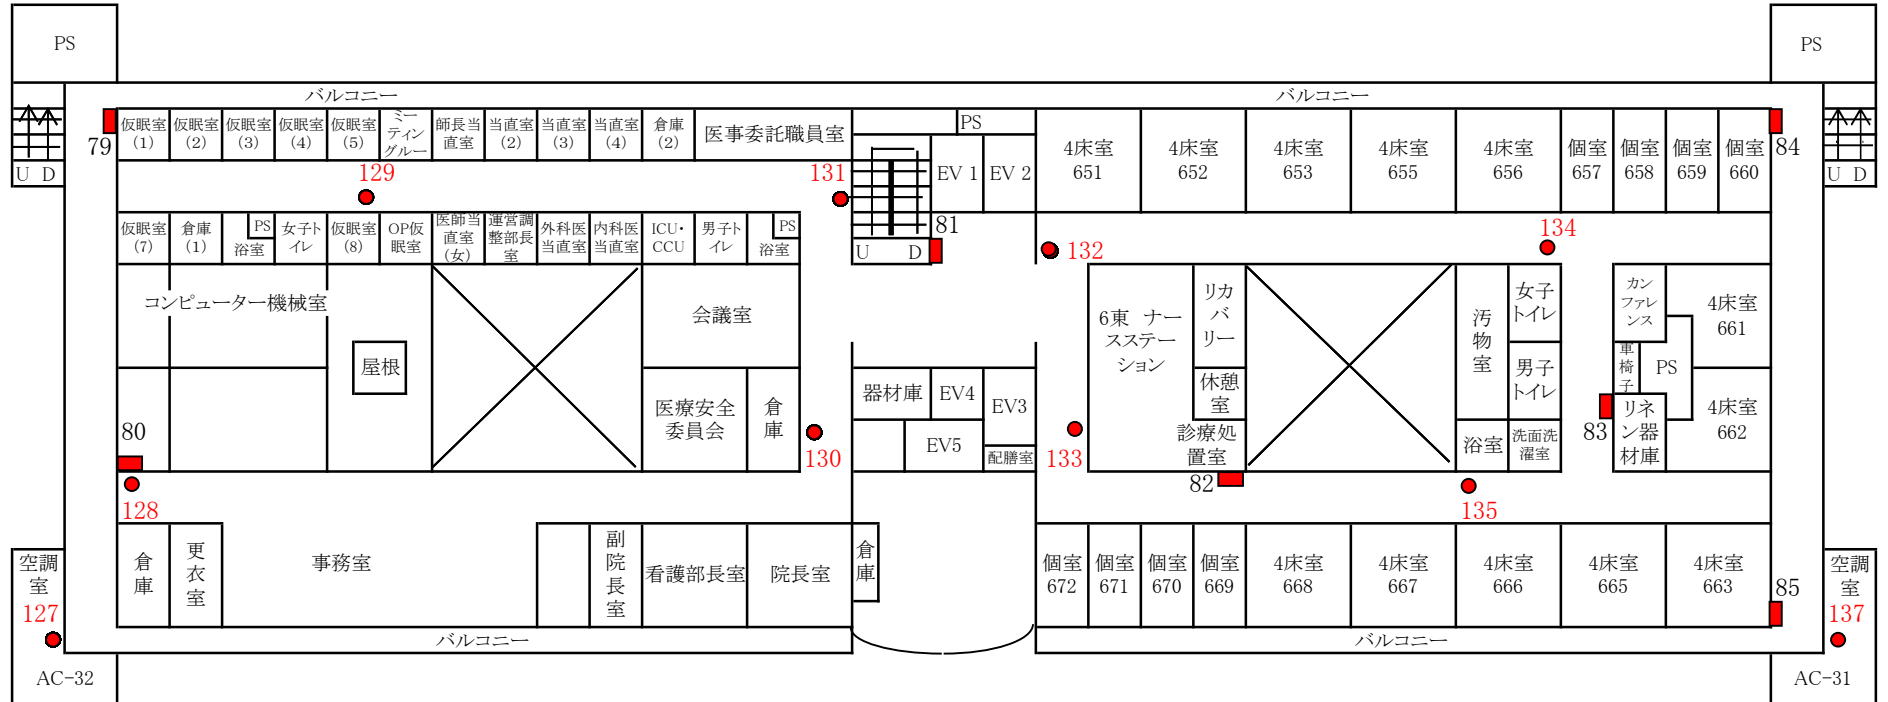


● 届出消火器

● 届出外消火器


■ 消火栓

7F配置図

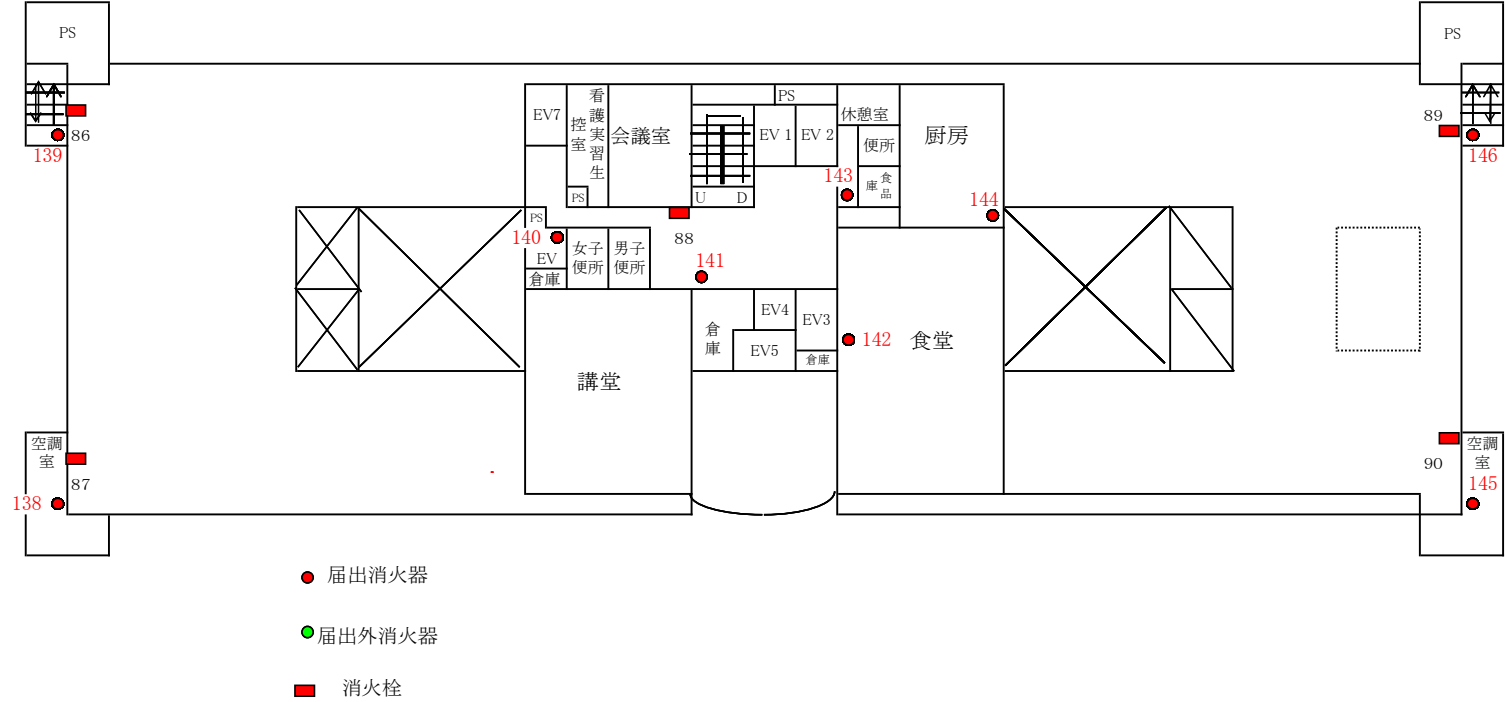




塔屋階配置図

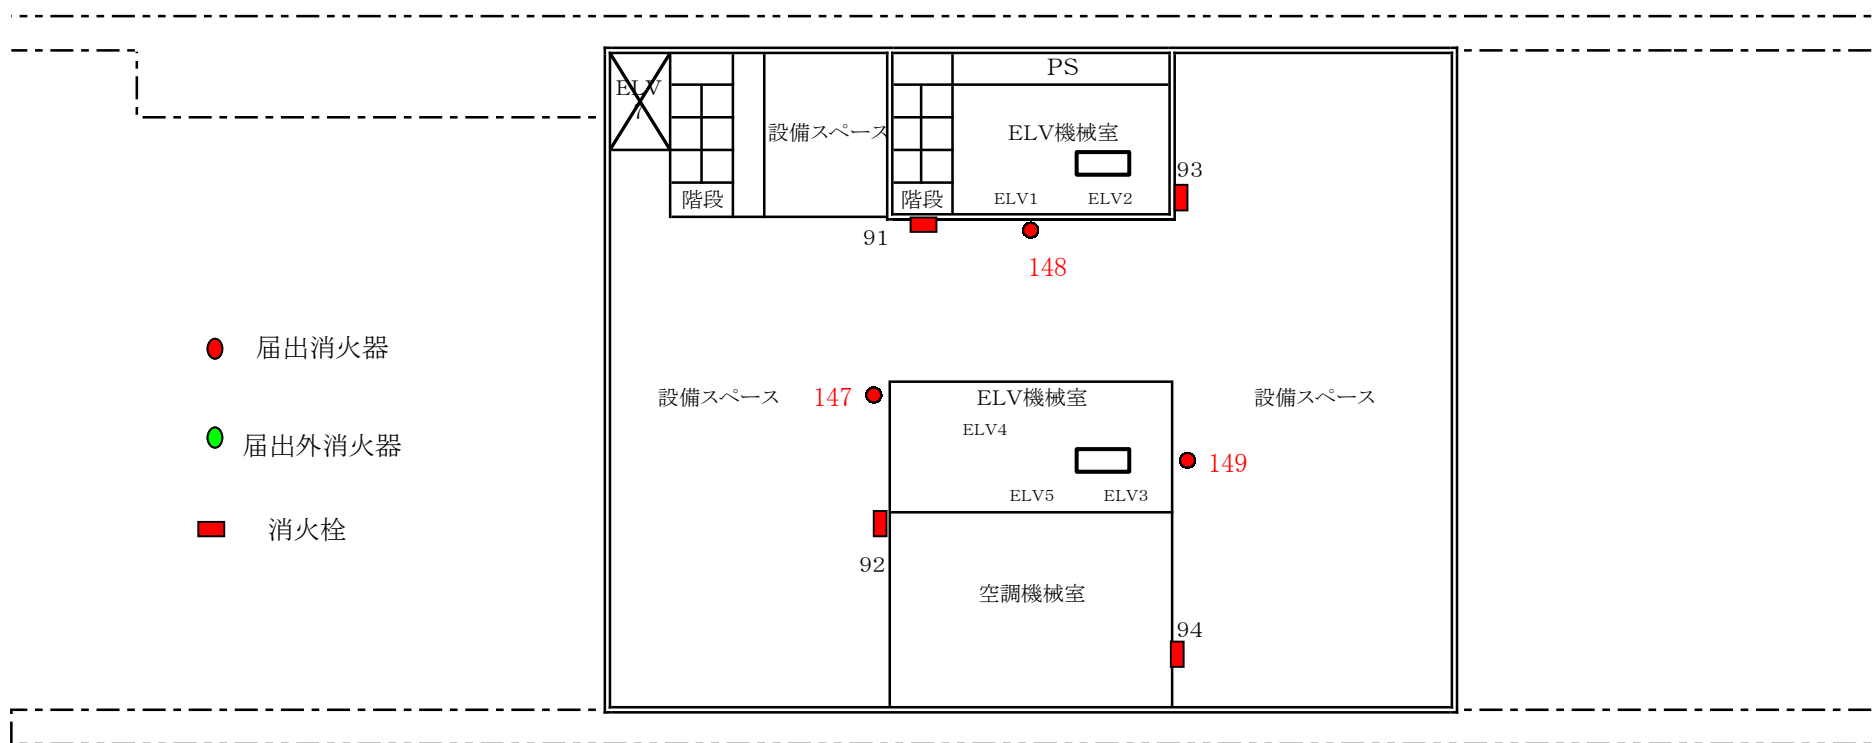



R階配置図

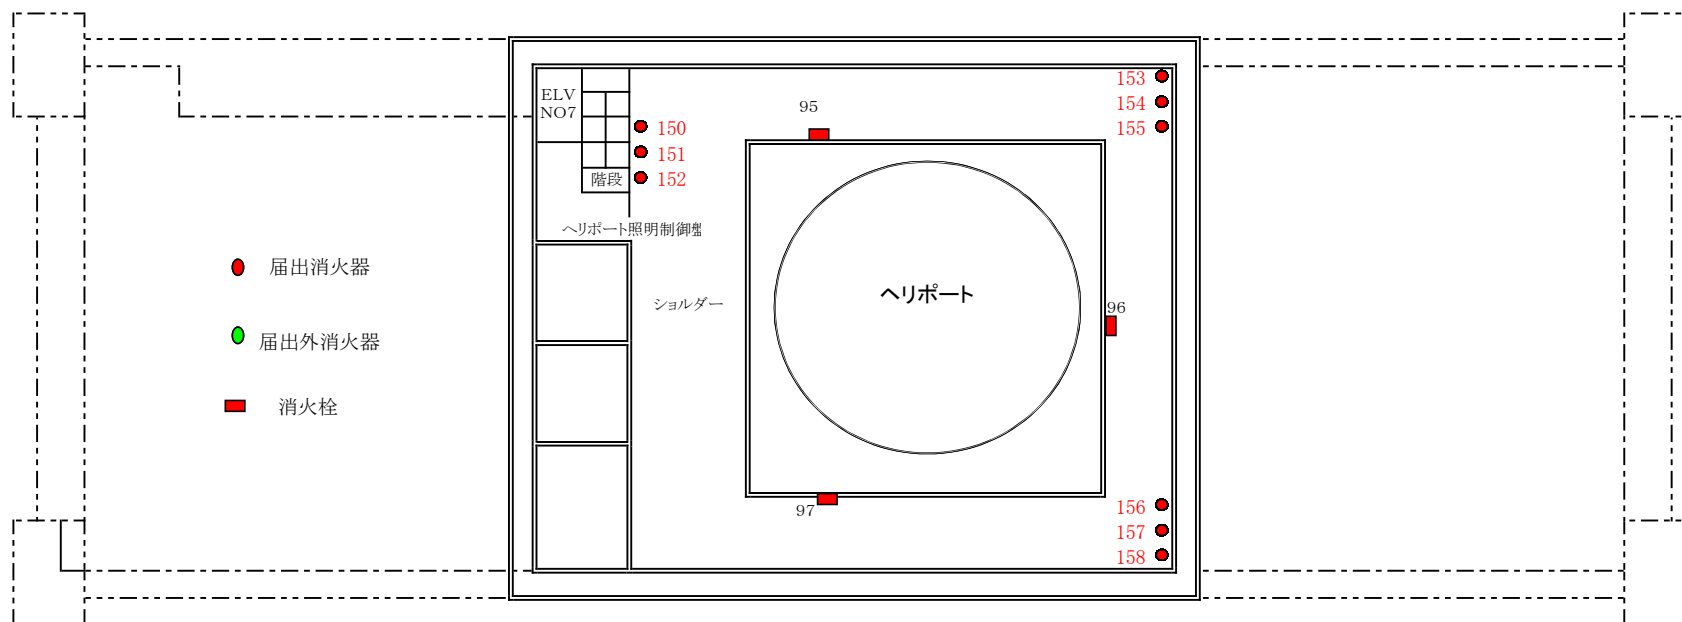

本院外施設

看護寮
キュー
ビクル
210 ●

排水除外	●
	227
	操作室
プロアー室	操作室

モニター室
225 ●
排水検 査 機械室
226 ●

事務室	トイレ 風呂	食堂 229 ● 230 ●
228 ●		
保育室		

井水・上水ポンプ 室
218 ●

219 ● 220 ● 221 ●

医 療ガ ス	● 217
マニホールド機械室	

222 ● 223 ● 224 ●

●	液化酸素タンク
---	---------

1F 201
2F 204
3F 207

看護師寮
北棟

1F 202
2F 205
3F 208

看護師寮 中棟

1F 203
2F 206
3F 209

看護師寮 南棟

1F 211
2F 214

1F 212
2F 215

1F 213
2F 216

医師公舎

● 届出消火器

● 届出外消火器

院内保育所

