


1階救急外来空調機（FCU）取替

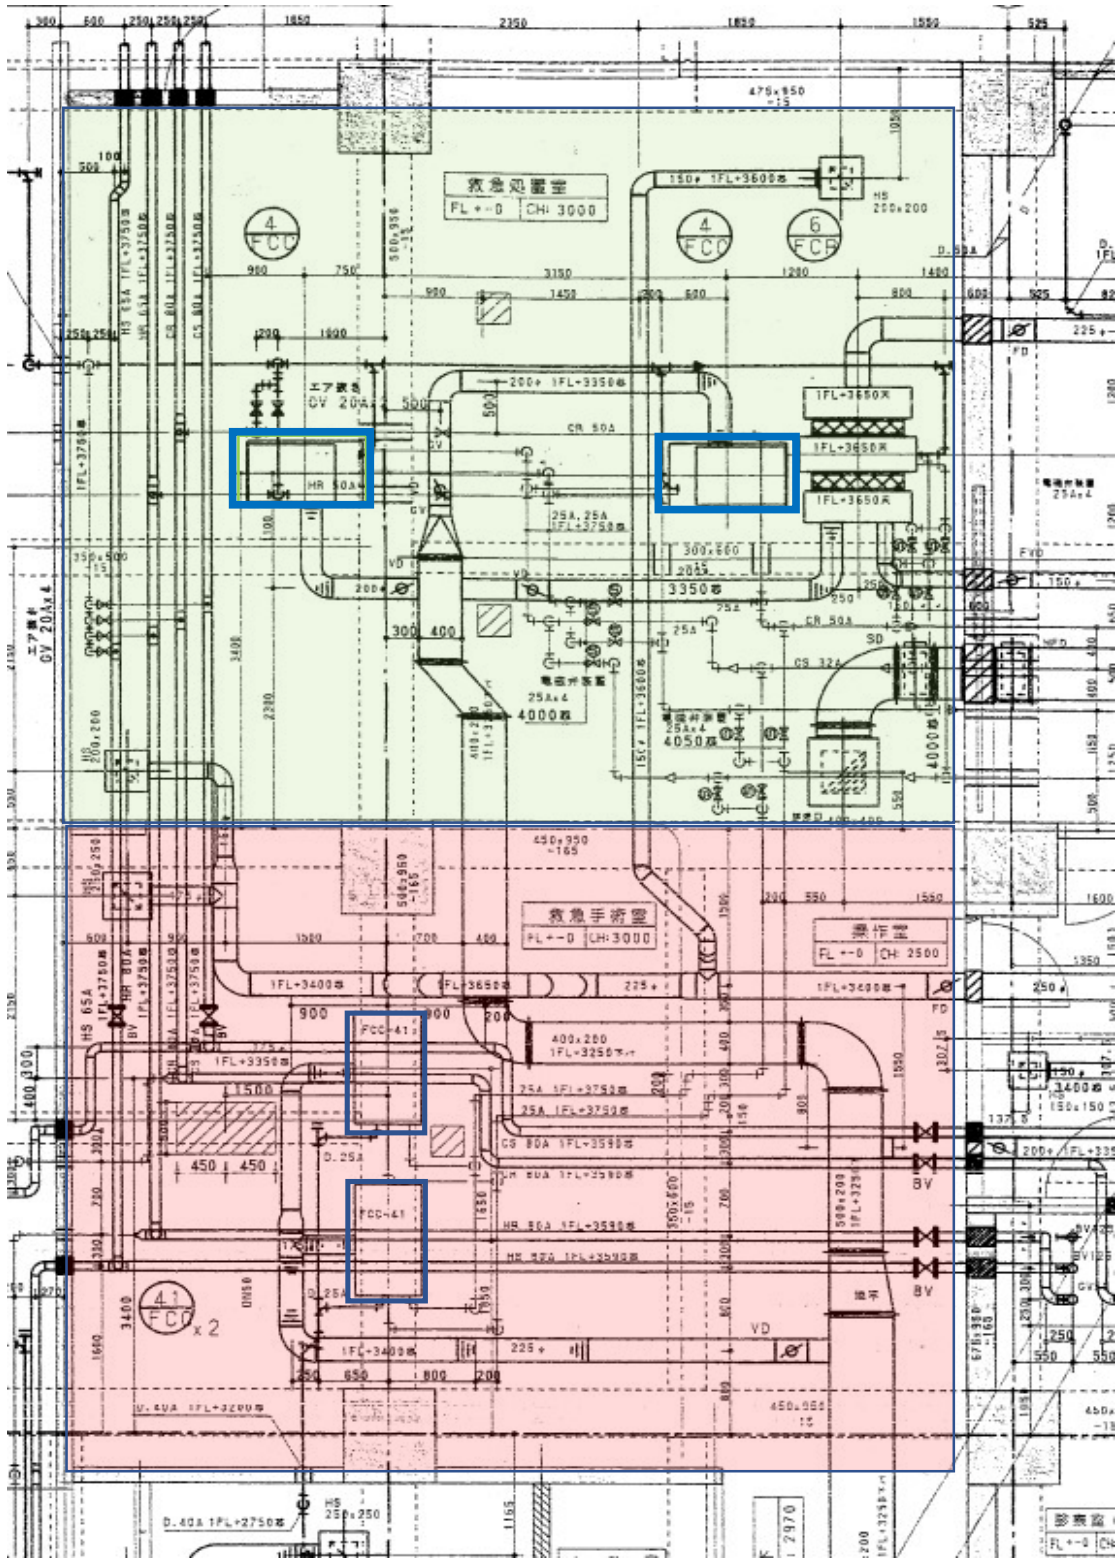

1工区

2工区

空調機（FCU）入替箇所