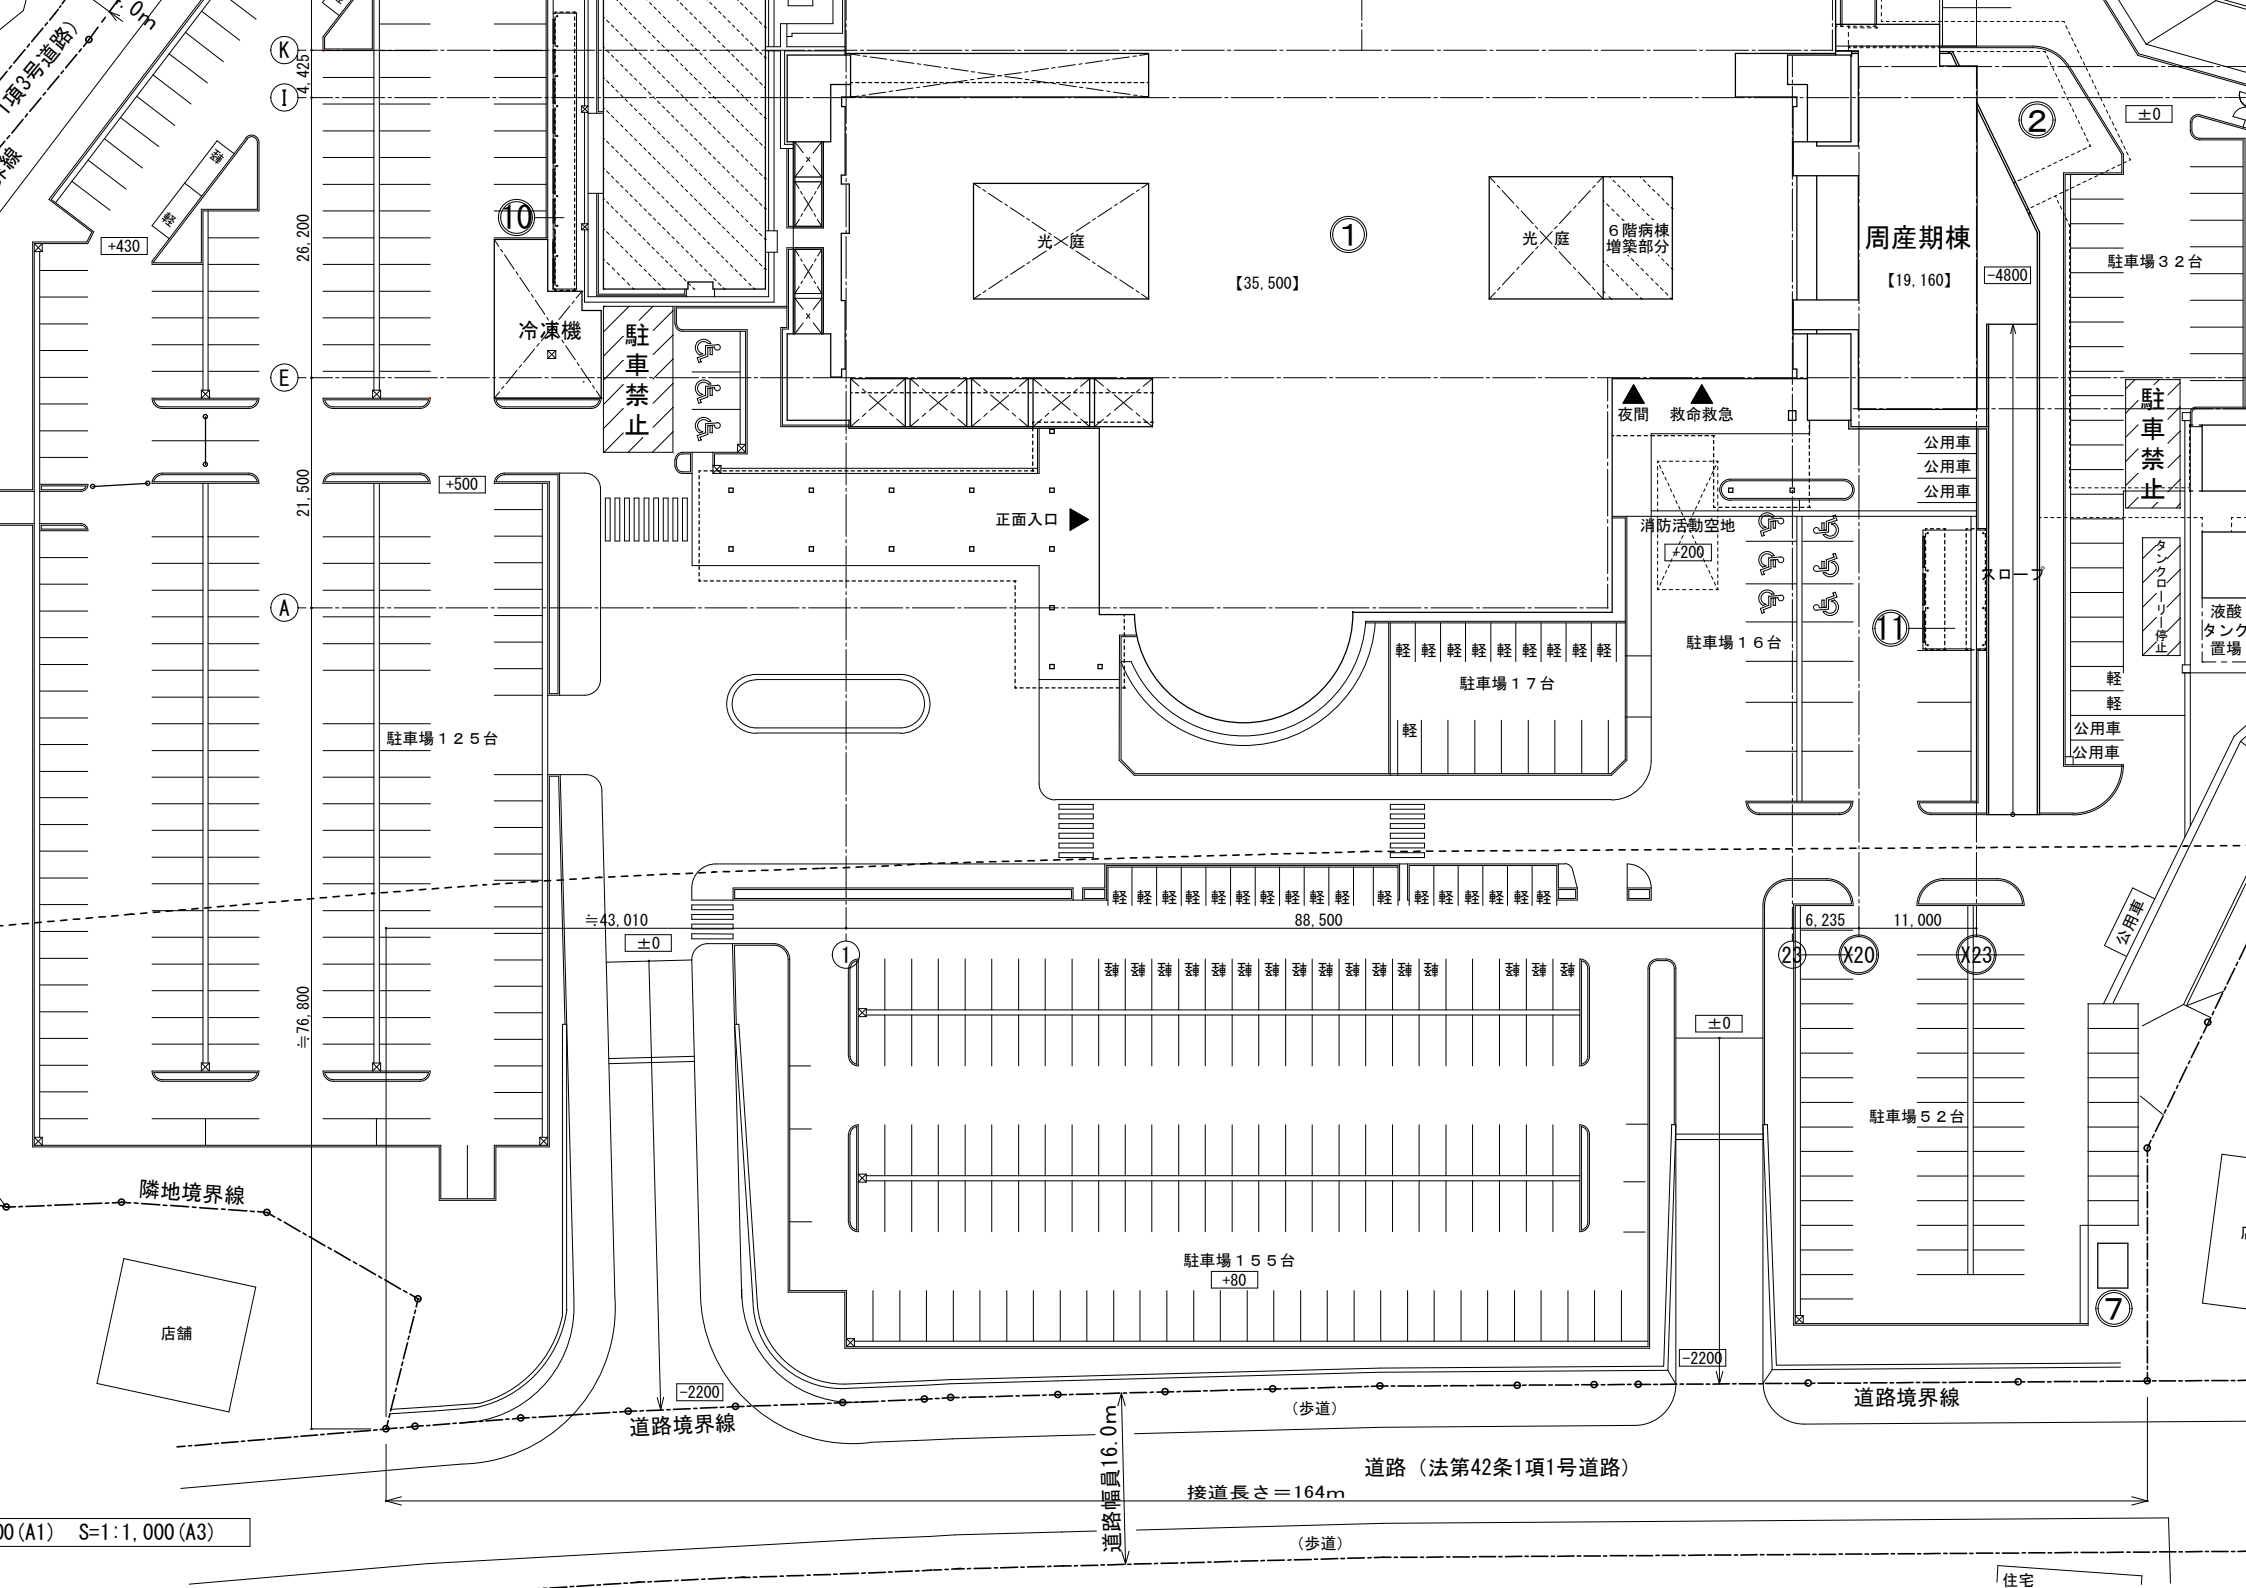
K
I
E
A
10
①
【35,500】
光庭
光庭
6階病棟
増築部分
周産期棟
【19,160】
②
±0
-4800
駐車場３２台
駐車禁止
冷凍機
駐車禁止
+430
+500
26,200
4,425
21,500
≒76,800
≒43,010
±0
正面入口
夜間
救命救急
消防活動空地
+200
公用車
公用車
公用車
スロープ
11
駐車場１６台
タンクローリー停止
液酸タンク置場
軽
軽
公用車
公用車
駐車場１２５台
軽 軽 軽 軽 軽 軽 軽 軽
駐車場１７台
軽
軽 軽 軽 軽 軽 軽 軽 軽 軽 軽 軽 軽 軽 軽 軽
88,500
6,235
11,000
23
X20
X23
公用車
駐車場５２台
①
軽 軽 軽 軽 軽 軽 軽 軽 軽 軽 軽 軽 軽 軽 軽 軽 軽 軽 軽 軽
駐車場１５５台
+80
±0
-2200
-2200
7
隣地境界線
店舗
道路境界線
道路境界線
（歩道）
道路幅員16.0m
道路（法第42条1項1号道路）
接道長さ＝164m
（歩道）
住宅
00(A1)　S=1:1,000(A3)